


PLANTA SEGUNDO PISO

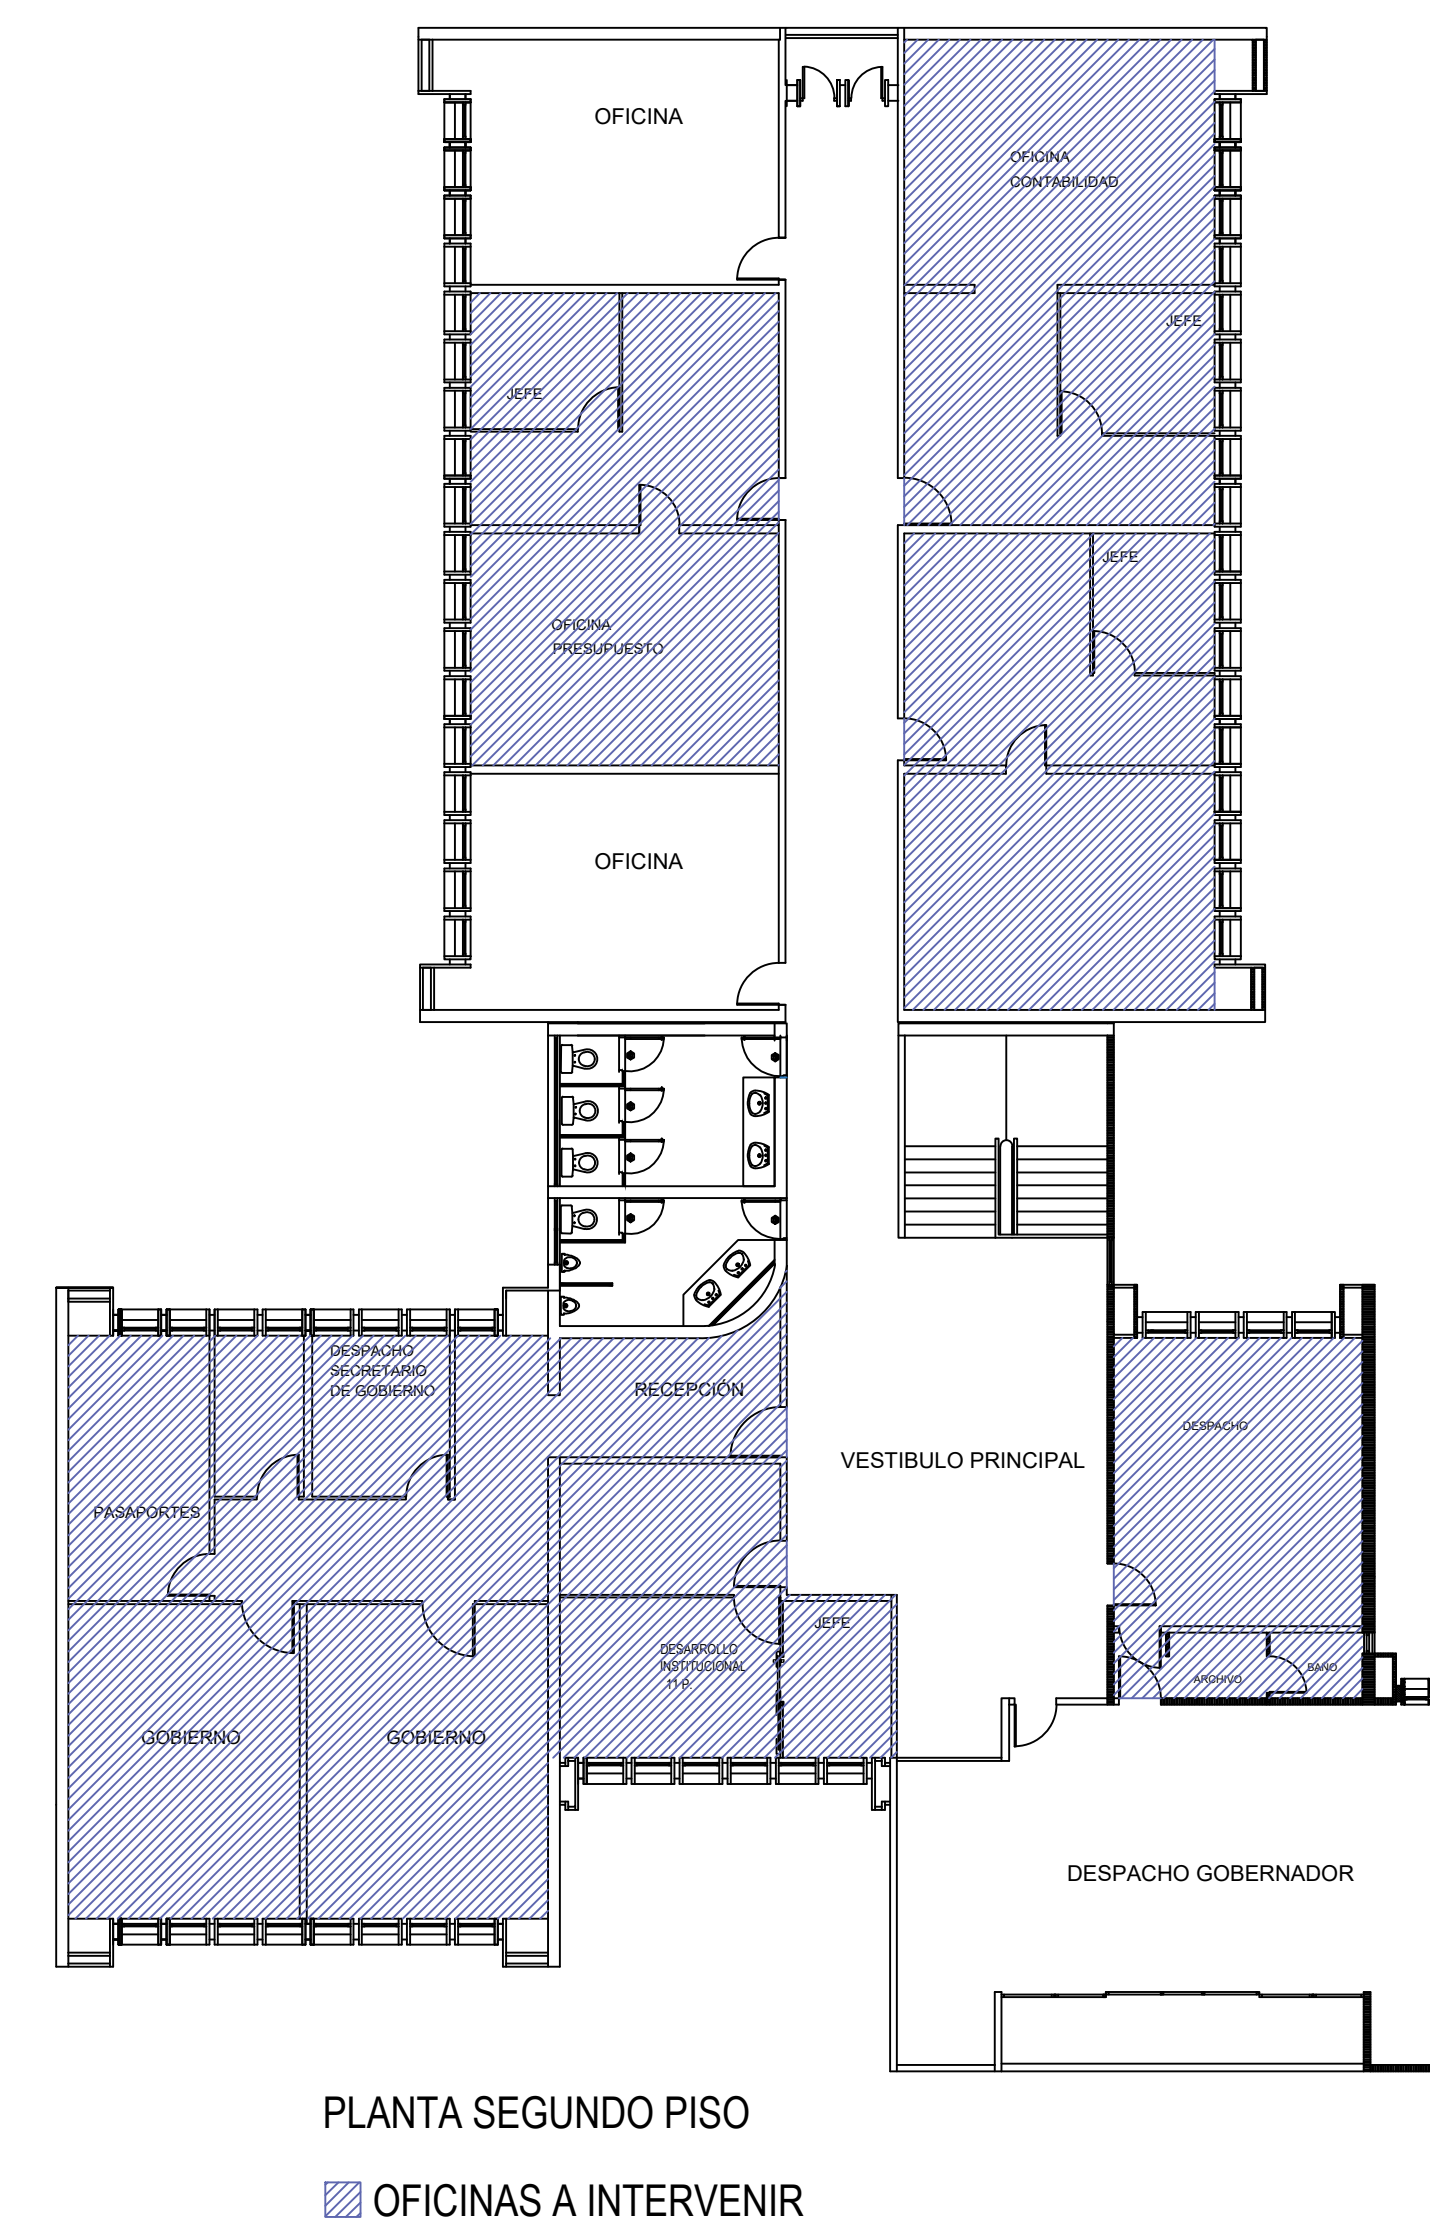

PLANTA SEGUNDO PISO

OFICINAS A INTERVENIR



GOBERNACIÓN DEL AMAZONAS



GOBERNADOR:  
**JESÚS GALDINO CEDEÑO**

PROYECTO:  
FORTALECIMIENTO DE LA  
CAPACIDAD OPERATIVA PARA LA  
PRESTACION DE SERVICIOS Y  
ATENCIÓN AL CIUDADANO A  
TRAVÉS DE LA ADECUACION Y  
DOTACION DE LA SEDE CENTRAL  
ADMINISTRATIVA DE LA  
GOBERNACION DEL AMAZONAS

TIPO DE PLANO:  
**PLANOS ARQUITECTÓNICOS**

CONTIENE:  
  
LEVANTAMIENTO  
ARQUITECTÓNICO SEGUNDO PISO

DISEÑO:  
  
**ARQ. PEDRO PERDOMO**  
MATRICULA PROFESIONAL  
No A25242004-15877341

REVISÓ:  
  
**ARQ. ARGEMIRO PERDOMO SANTOS**  
MATRICULA PROFESIONAL  
No A1317-200315875294  
SECRETARIO DE PLANEACION  
DESARROLLO TERRITORIAL

APROBÓ:

OBSERVACIONES:

ESCALA:  
1/75  
FECHA:  
DICIEMBRE 2022