




LOCALIZACION GENERAL Y UBICACIÓN SONDEOS



CLIENTE	GOBERNACIÓN DEL AMAZONAS
PROYECTO	ESTUDIO DE SUELOS Y CALCULO DE CAPACIDAD PORTANTE PARA EL DISEÑO DE CIMENTACIONES PROYECTO CONSTRUCCIÓN DEL COMPLEJO DEPORTIVO DEL MUNICIPIO DE LETICIA, DEPARTAMENTO DEL AMAZONAS

LOCALIZACION DEL AREA DEL PROYECTO Y UBICACIÓN DE LAS PERFORACIONES

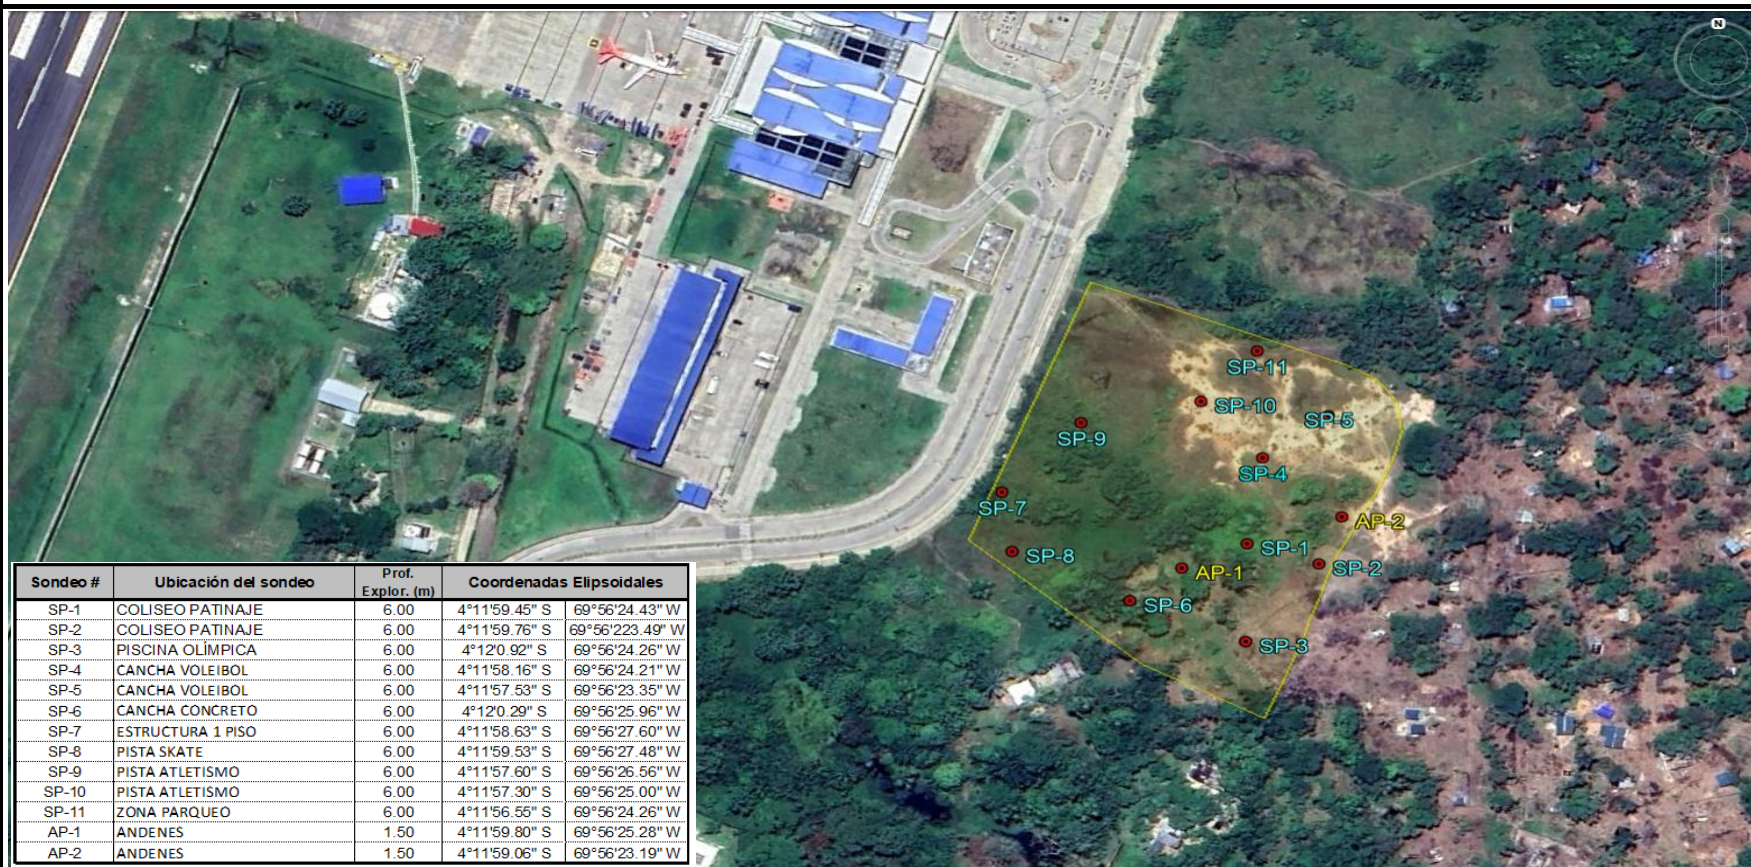

ANEXO 2 - LOCALIZACIÓN SONDEOS EXPLORATORIOS