




1 4.0 - Planta oficinas
1 : 75

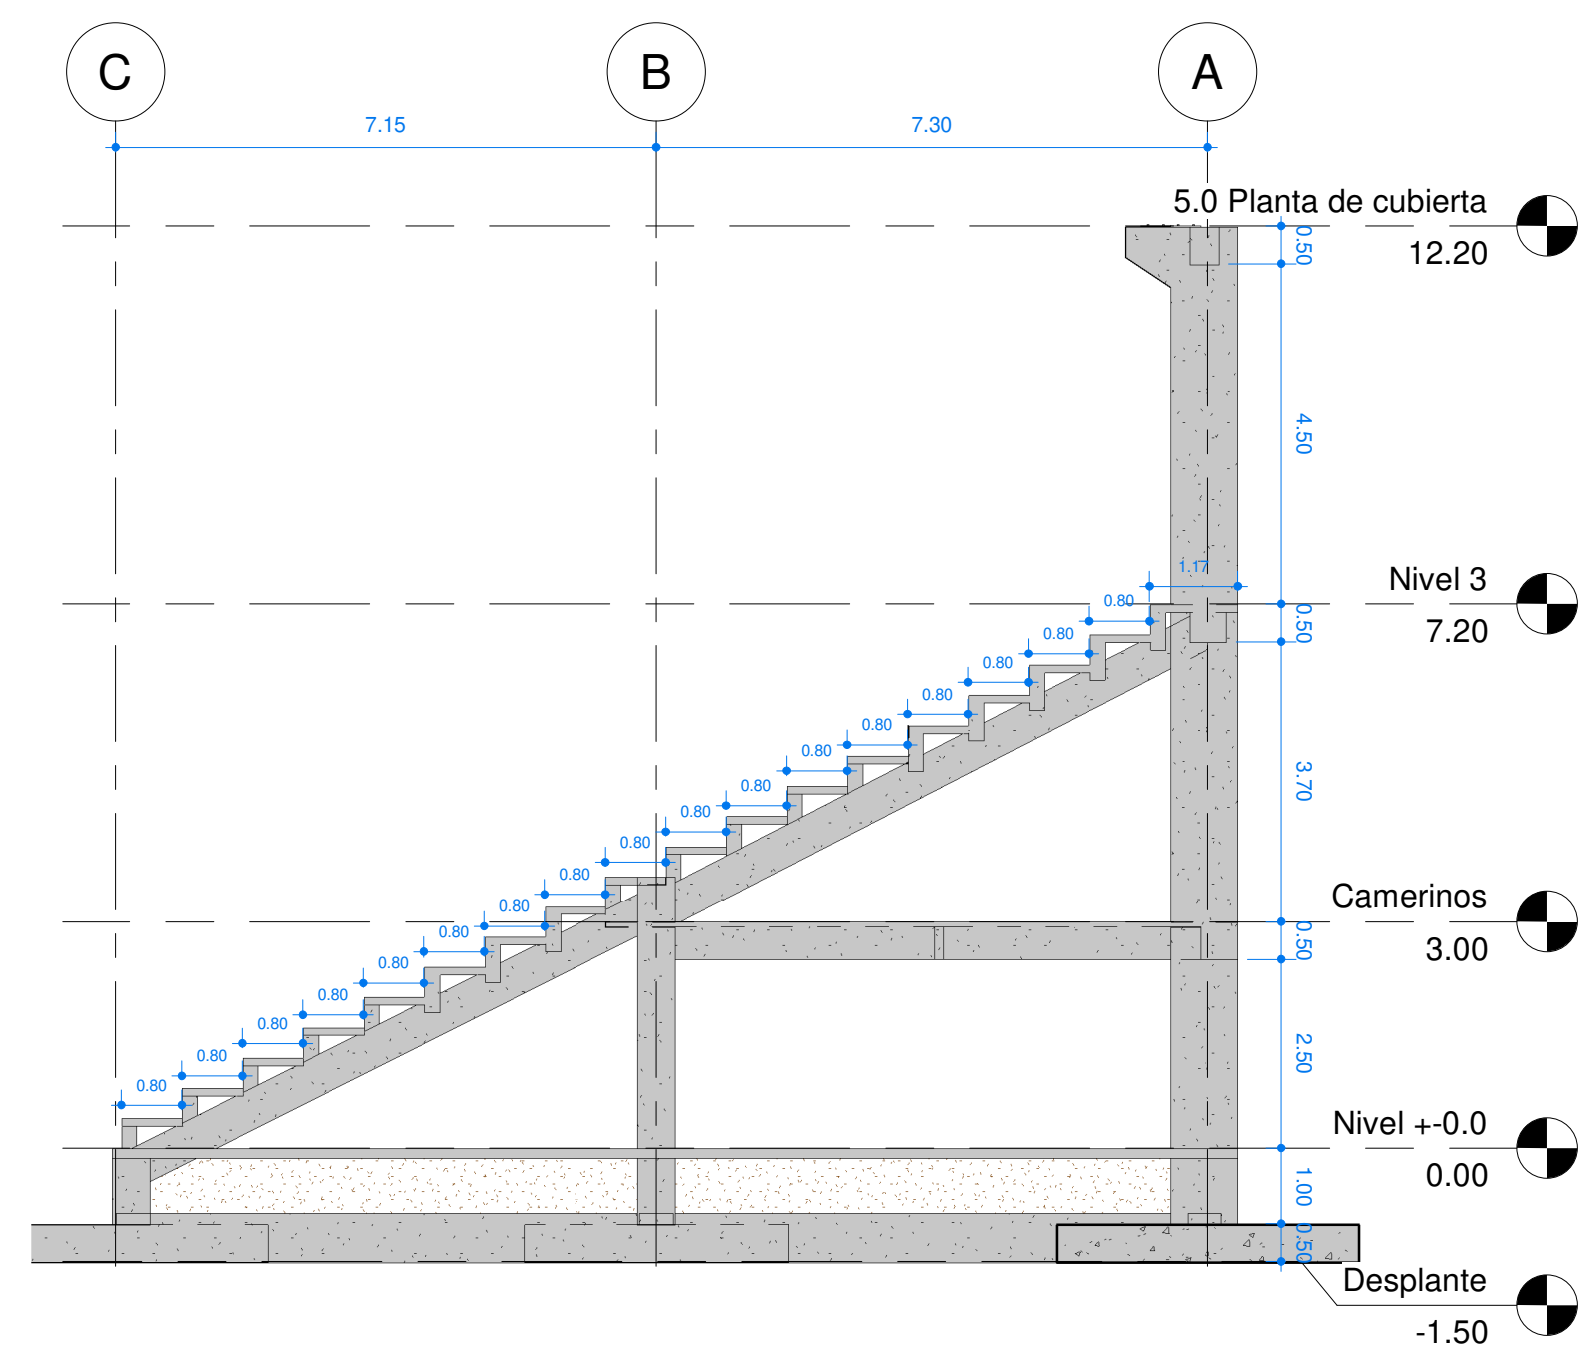


2 1.0 - Corte transversal
1 : 100

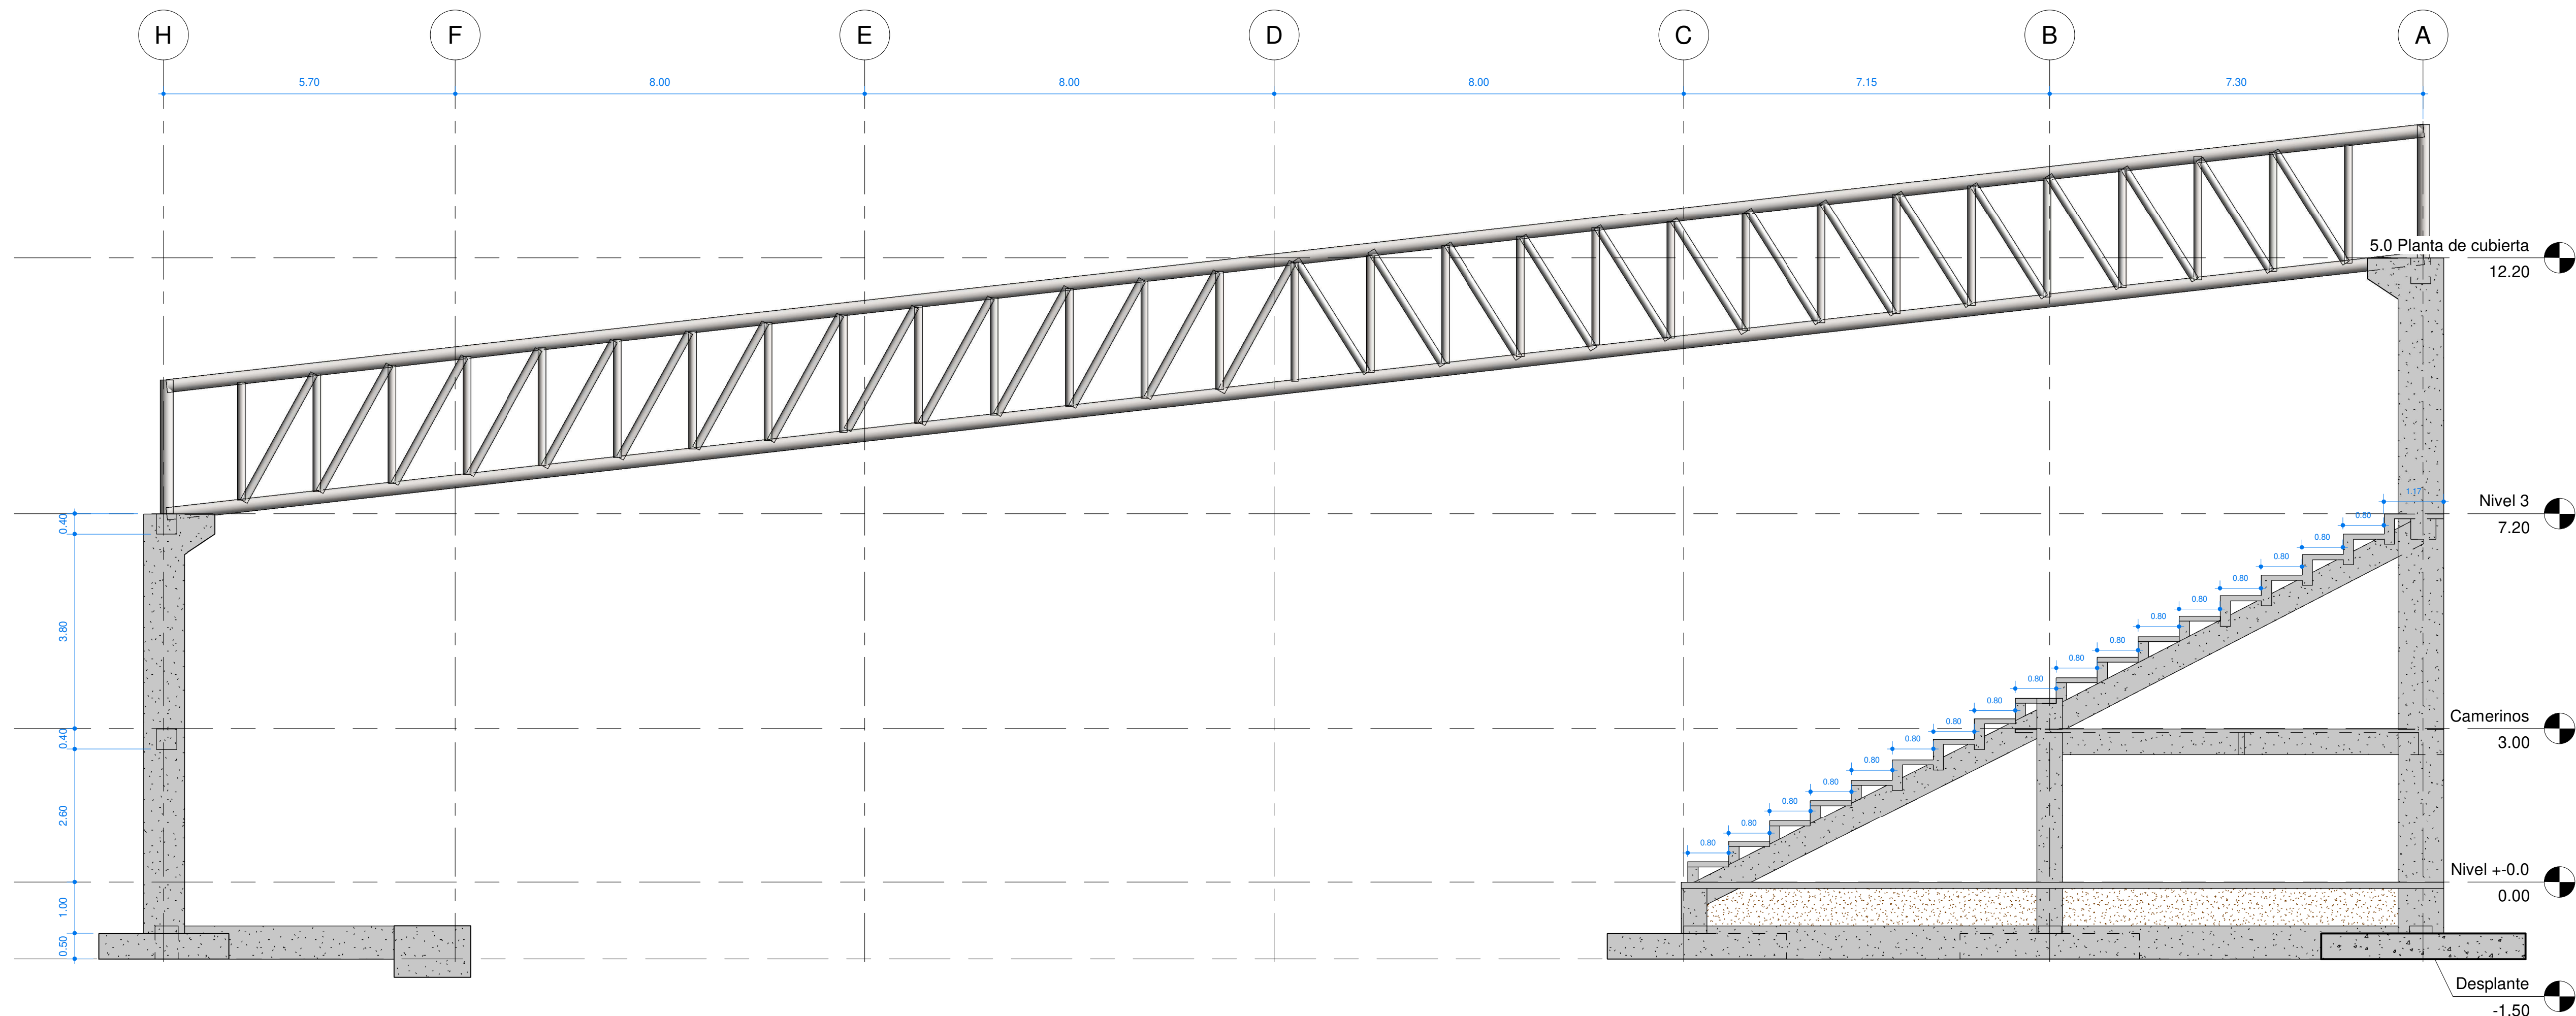


3 1.1 - Corte General
1 : 75

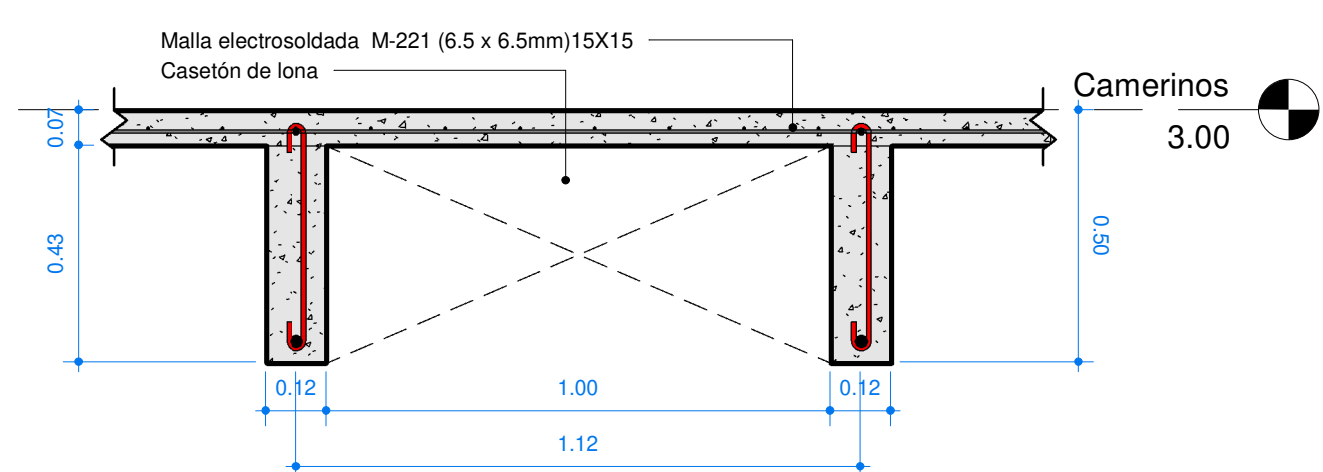


4 11. Losa aligerada
1 : 15

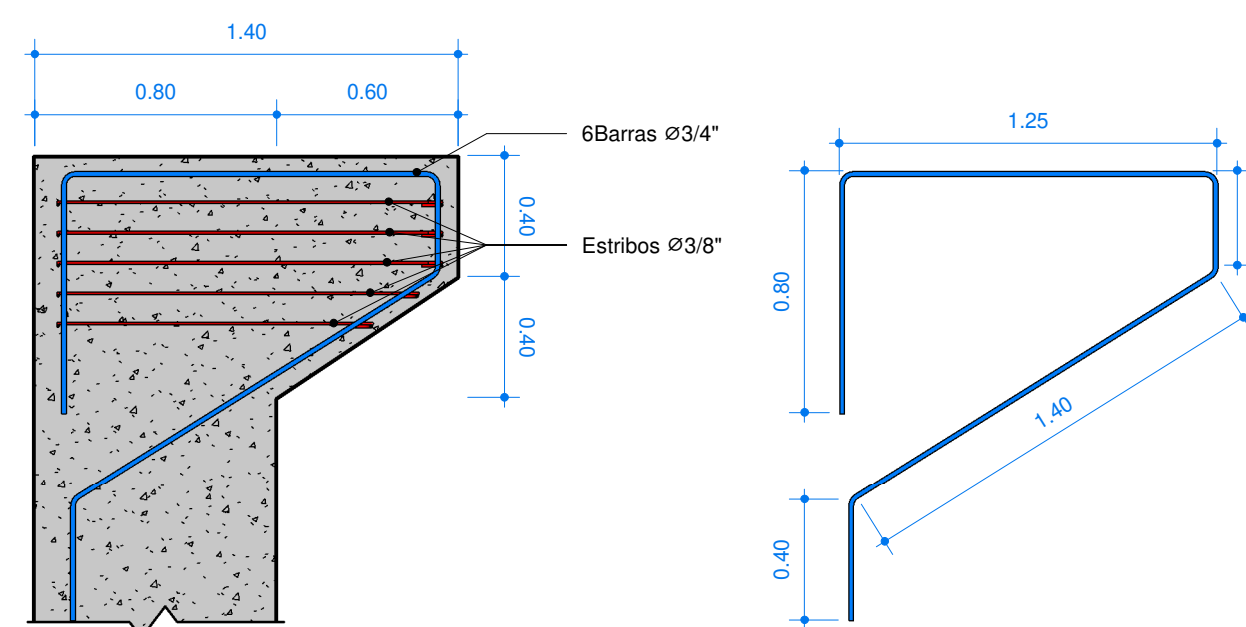


7 10. Ménsula
1 : 25

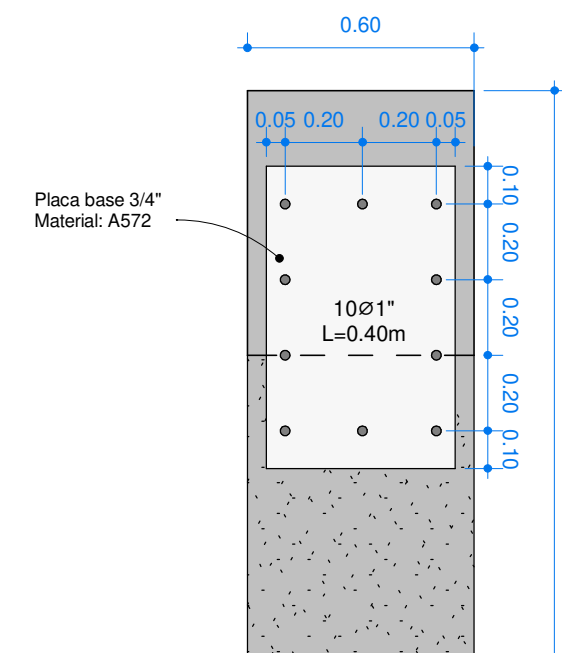


9 Placa de anclaje
1 : 20

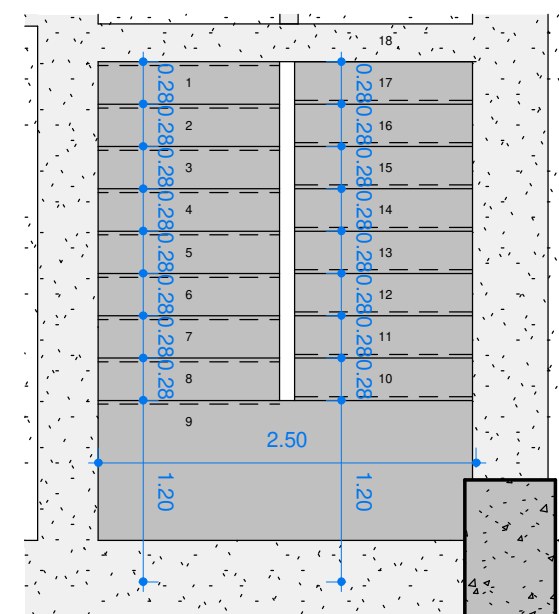

5 7.0 - Planta escalera
1 : 50

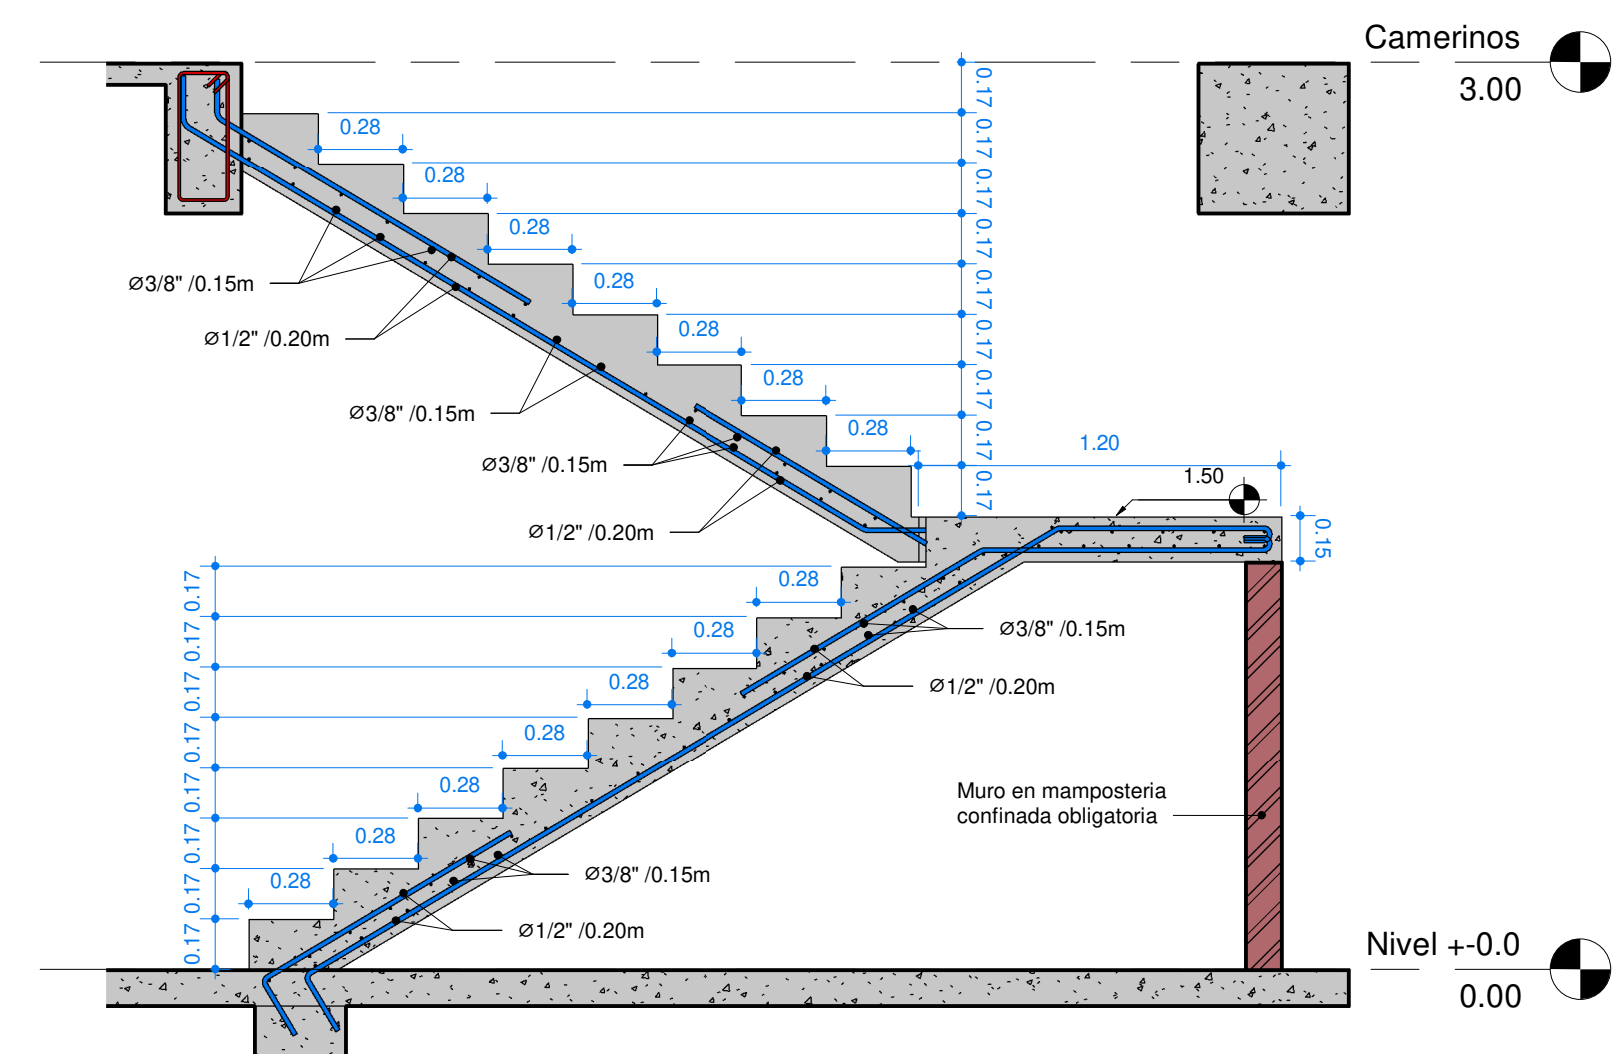

6 12. Despiece de escaleras
1 : 25

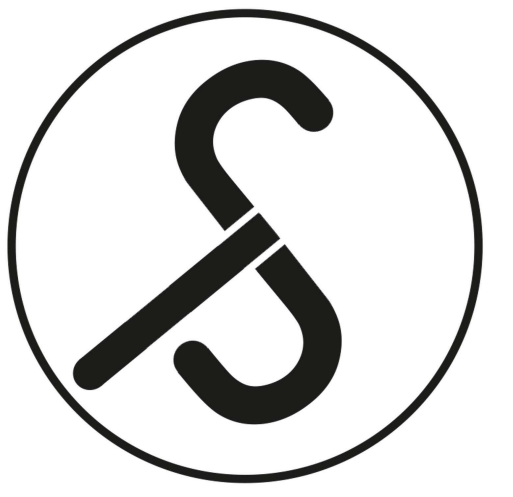

COLISEO DEPARTAMENTAL

Cliente

GOBERNACIÓN DEL AMAZONAS

Dirección

Leticia, Amazonas

Contenido

Planta de oficinas
Cortes estructurales
Despiece de escalera
Detalles

Especificaciones

Concreto.
F_{ck}=28 MPa E_c=20.6GPa

Acero de Refuerzo ASTM A-615 Gr. 60
F_y= 420 MPa. Para todos los casos de refuerzo.

Sistema Estructural.
Porticos en concreto resistentes a momentos.

Capacidad de disipación de energía.
DMO

Zona de amenaza sísmica.
Baja.

Tipo de Suelo
D

Grupo de Uso.
III

Coefficiente de Importancia.
1.25

Aa= 0.05
Av= 0.05
Fa= 1.6
Fv= 2.4

Ingeniero Calculista

Ing. Ferney Smith Prieto A.
Exp. en Estructuras
C.A. 1970, 1975, 1980, 10545