



GOBERNACIÓN DEL AMAZONAS



GOBERNADOR:
JESÚS GALDINO CEDEÑO

PROYECTO:

COLISEO DEPARTAMENTAL

TIPO DE PLANO:
PLANOS ARQUITECTÓNICOS

ZONA:

CONTIENE:

DISEÑO DE BAÑOS

DISEÑO:


ARQ. STIVEN RIVERA SOUZA

ARQ
MATRICULA PROFESIONAL
No
A269632019-1045738887

REVISÓ:


ARQ. ARGEMIRO PERDOMO SANTOS

SECRETARIO DE PLANEACION
ARQ.
A1317-200315875594
MATRICULA PROFESIONAL
No

APROBÓ:



ARQ. ARGEMIRO PERDOMO SANTOS

SECRETARIO DE PLANEACION
ARQ.
A1317-200315875594

OBSERVACIONES:


ESCALA:
1/100

FECHA:
AGOSTO 2021

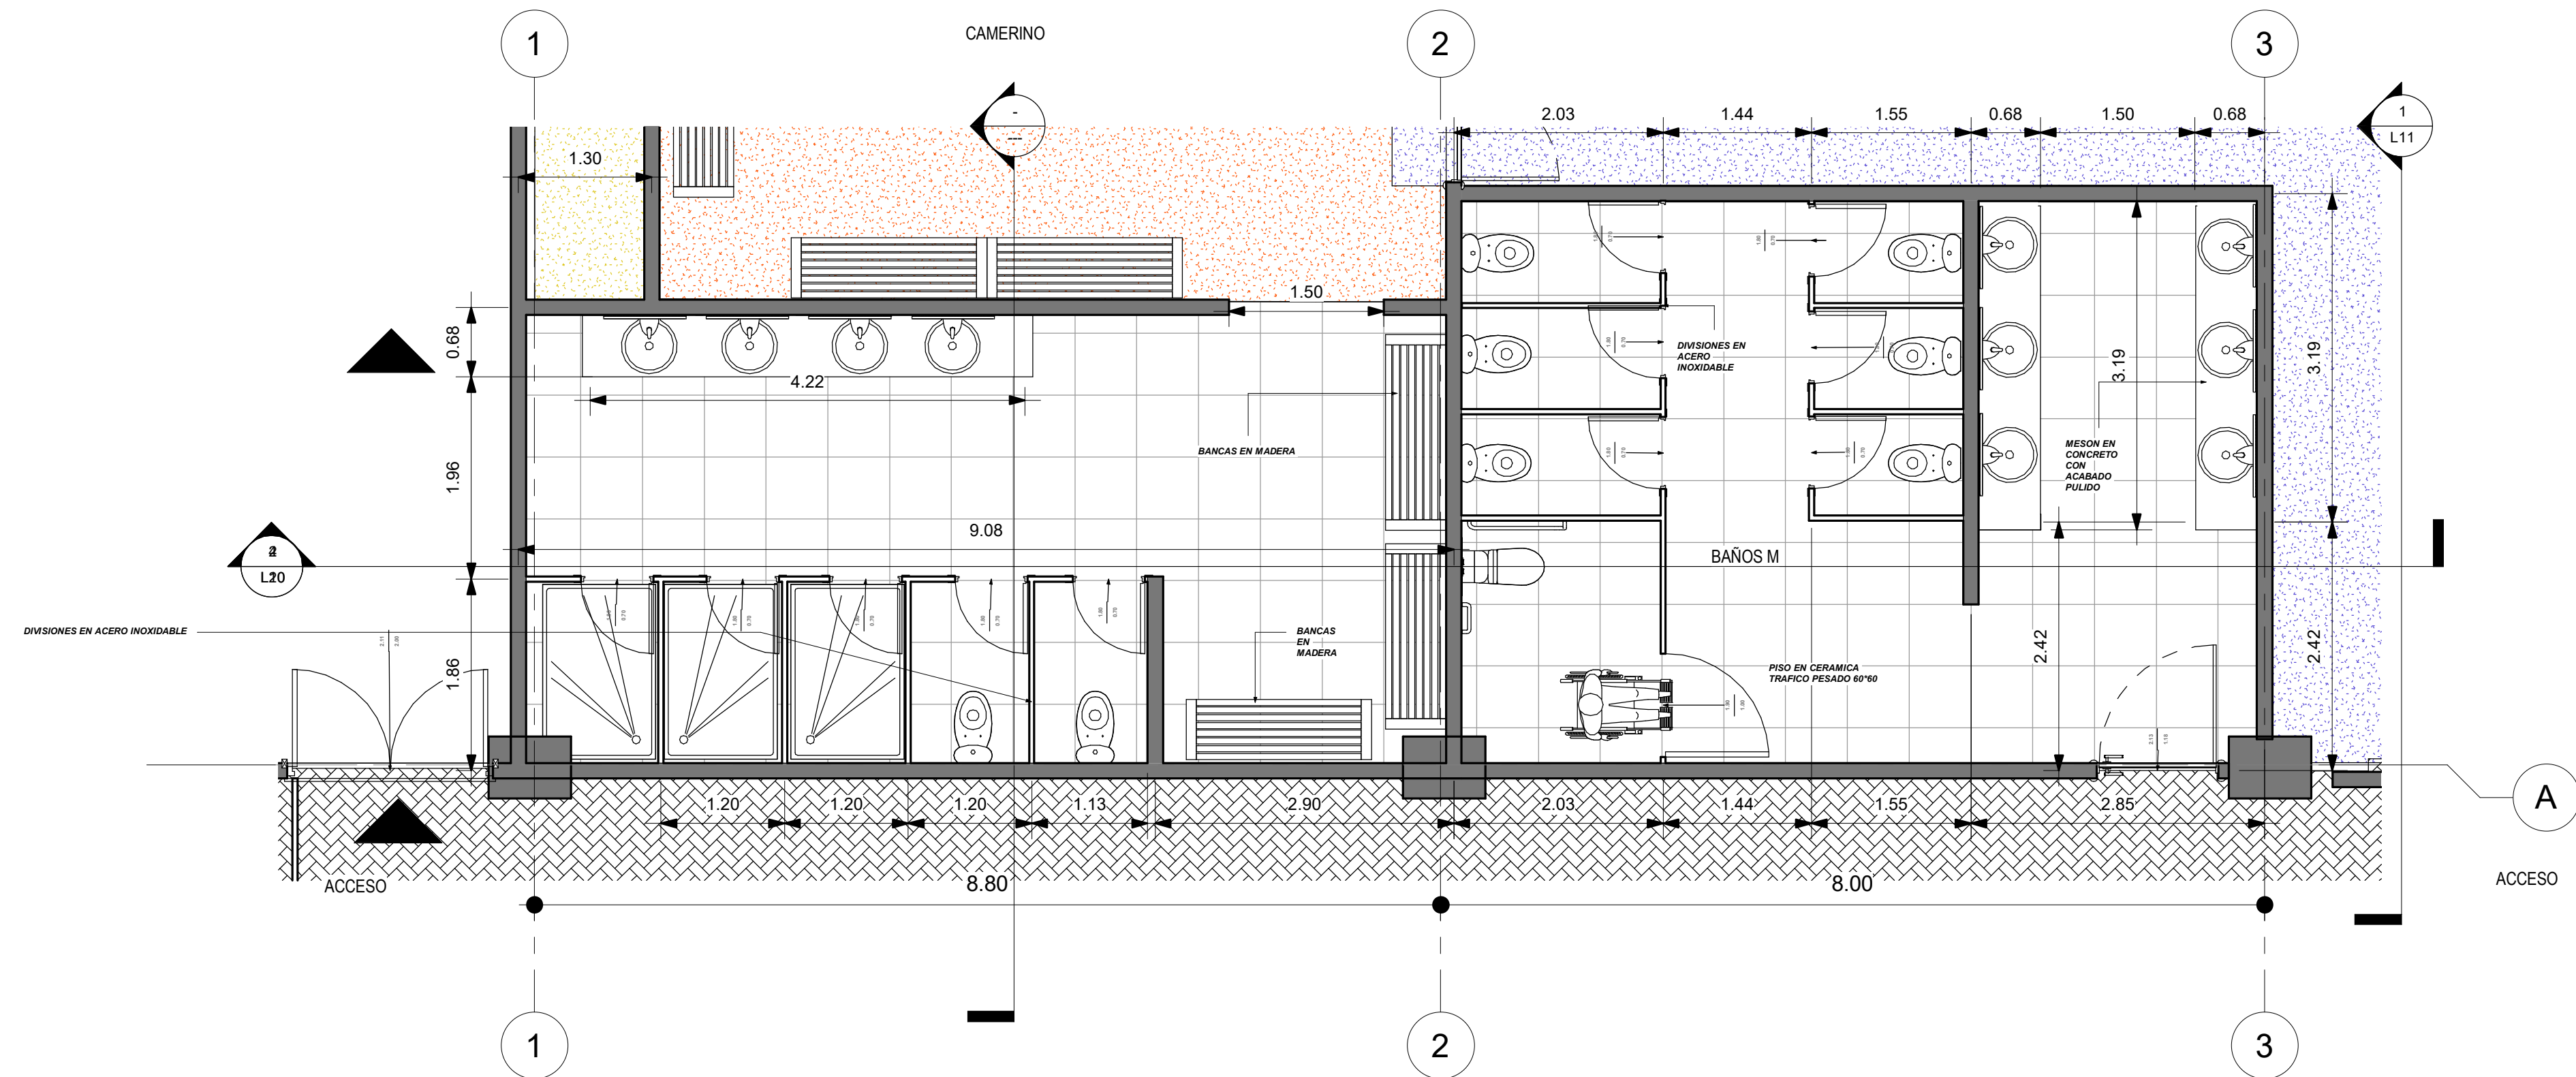


1 BAÑOS NIVEL 1

1 : 50

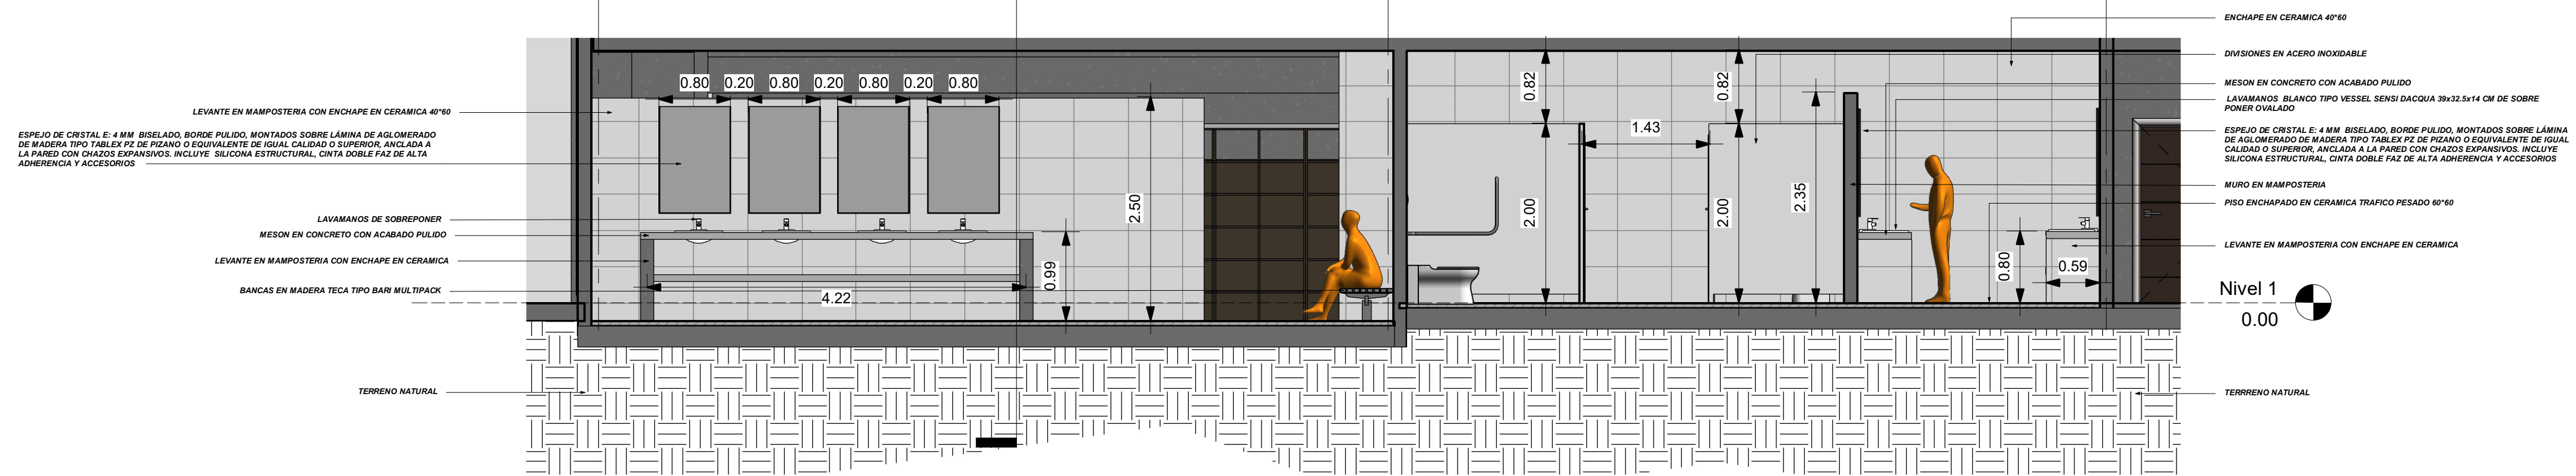


4 CORTE BAÑOS

1 : 50

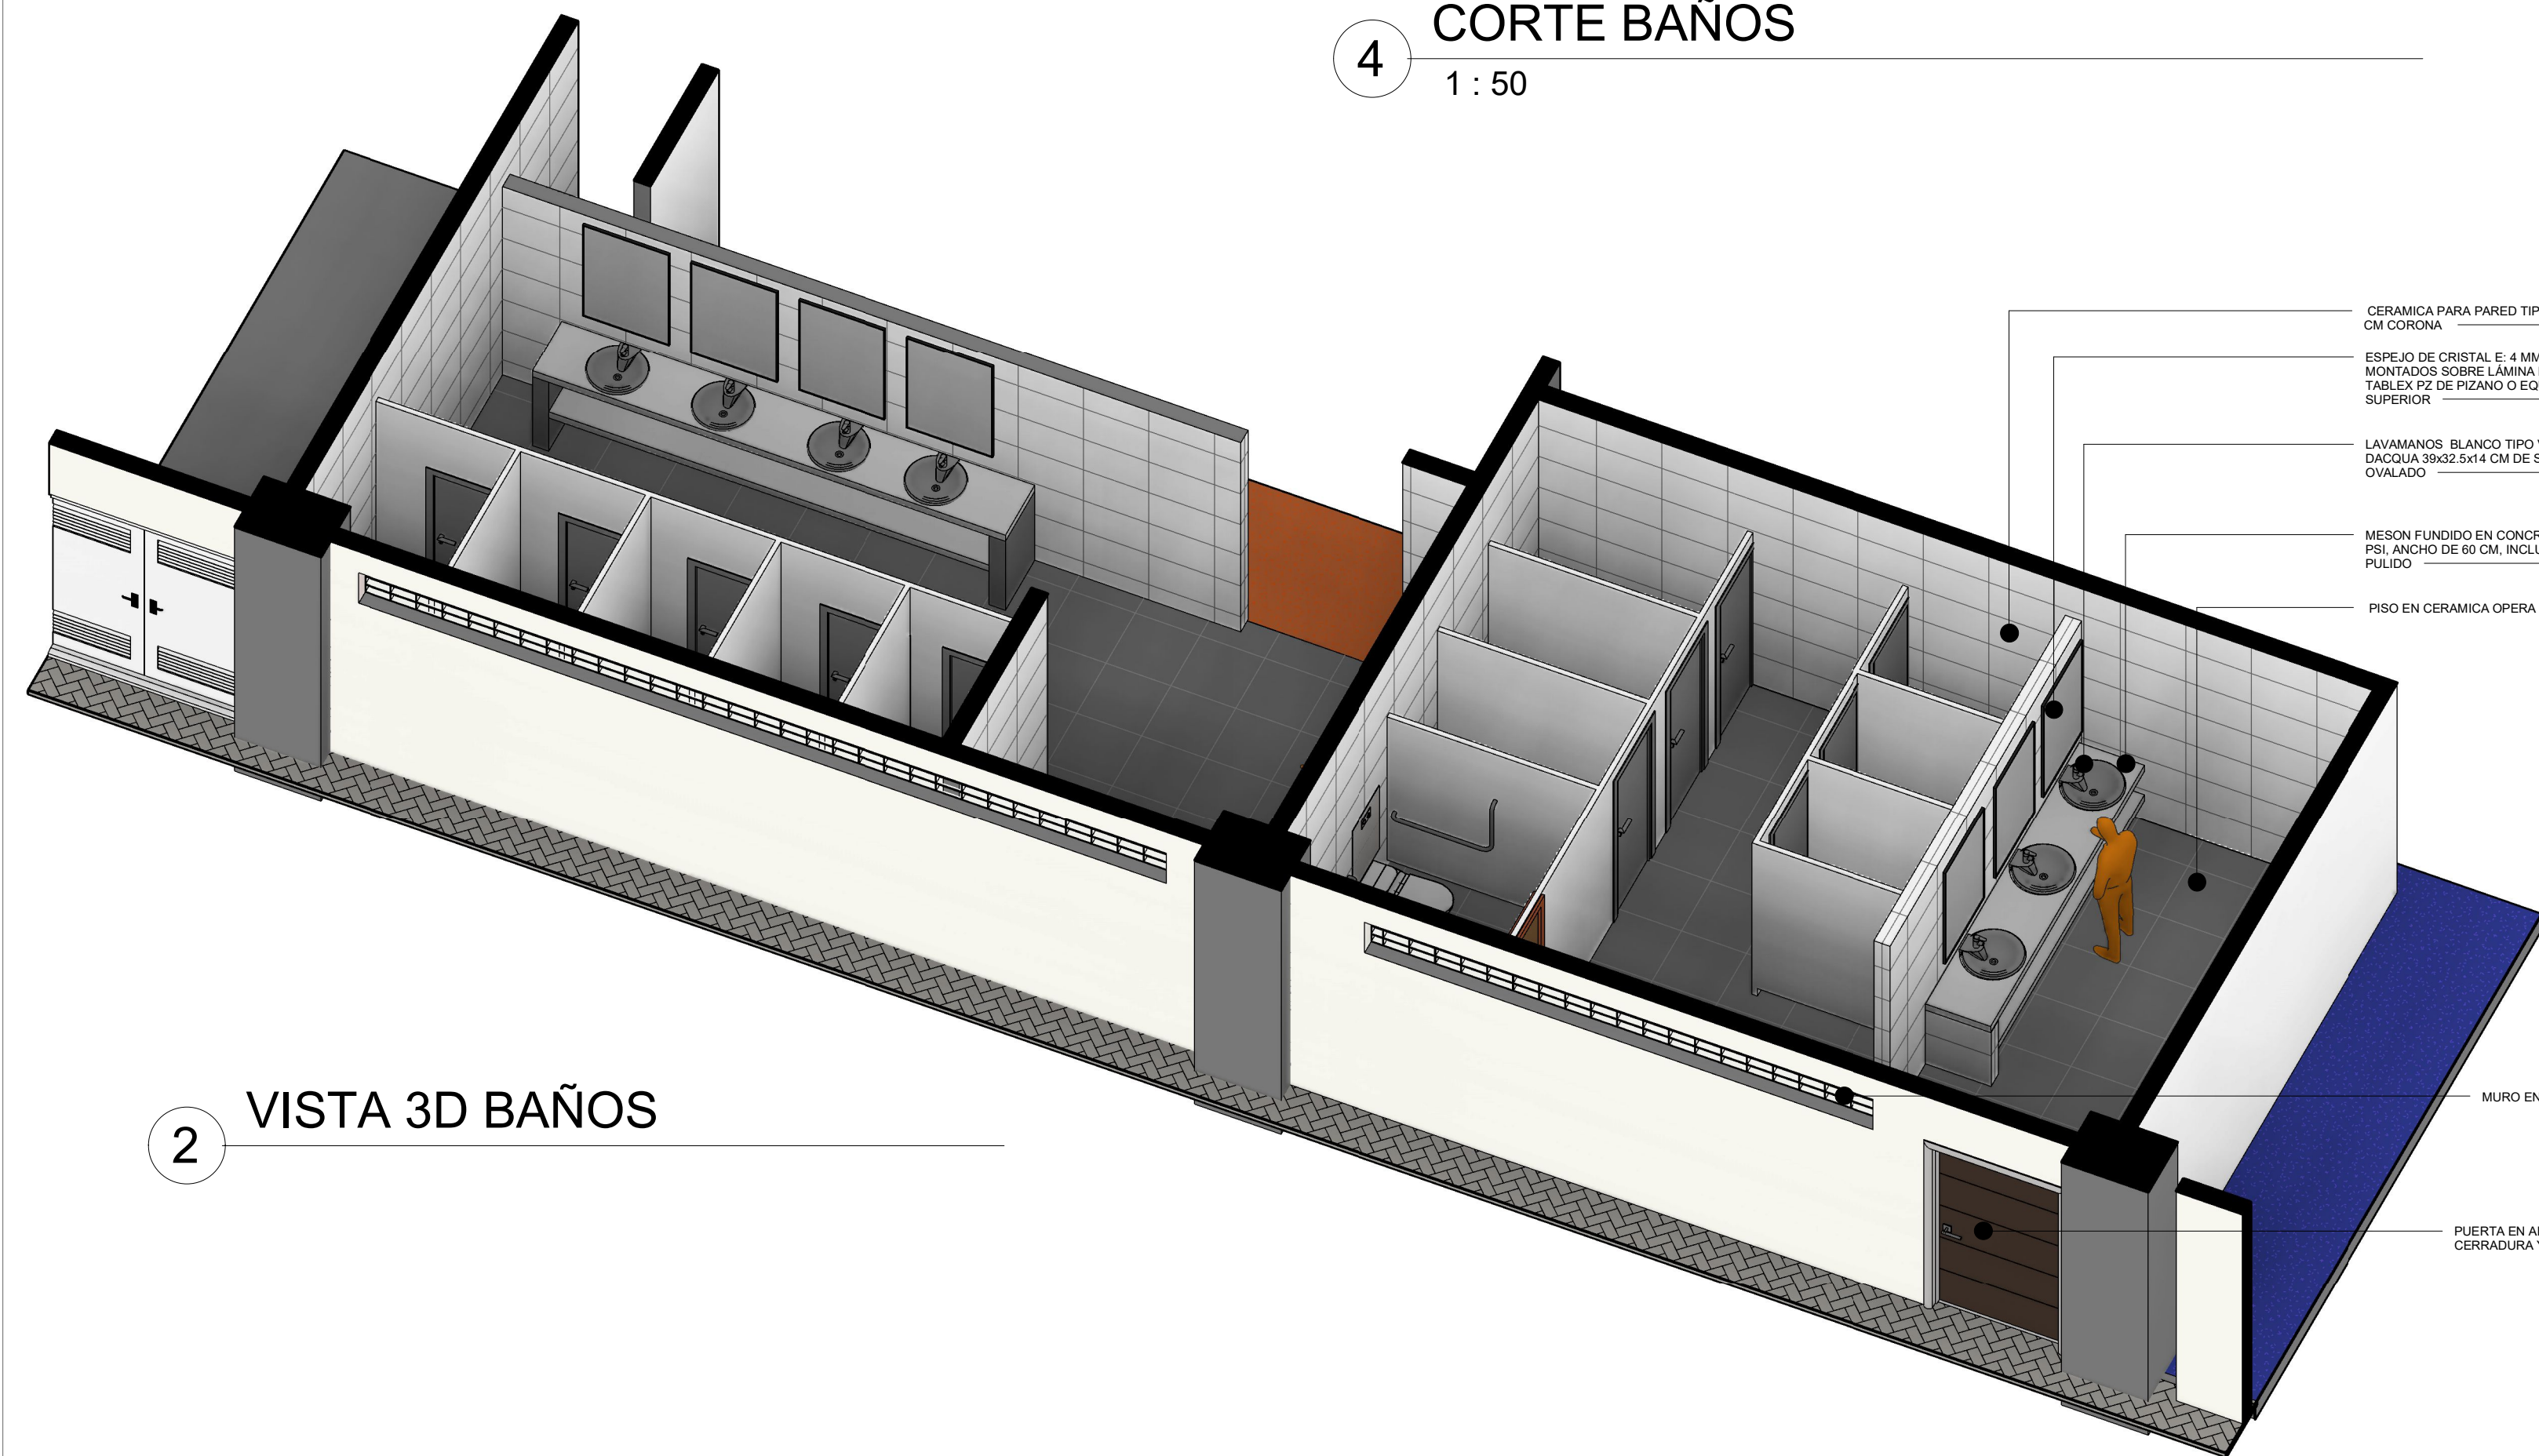

2 VISTA 3D BAÑOS

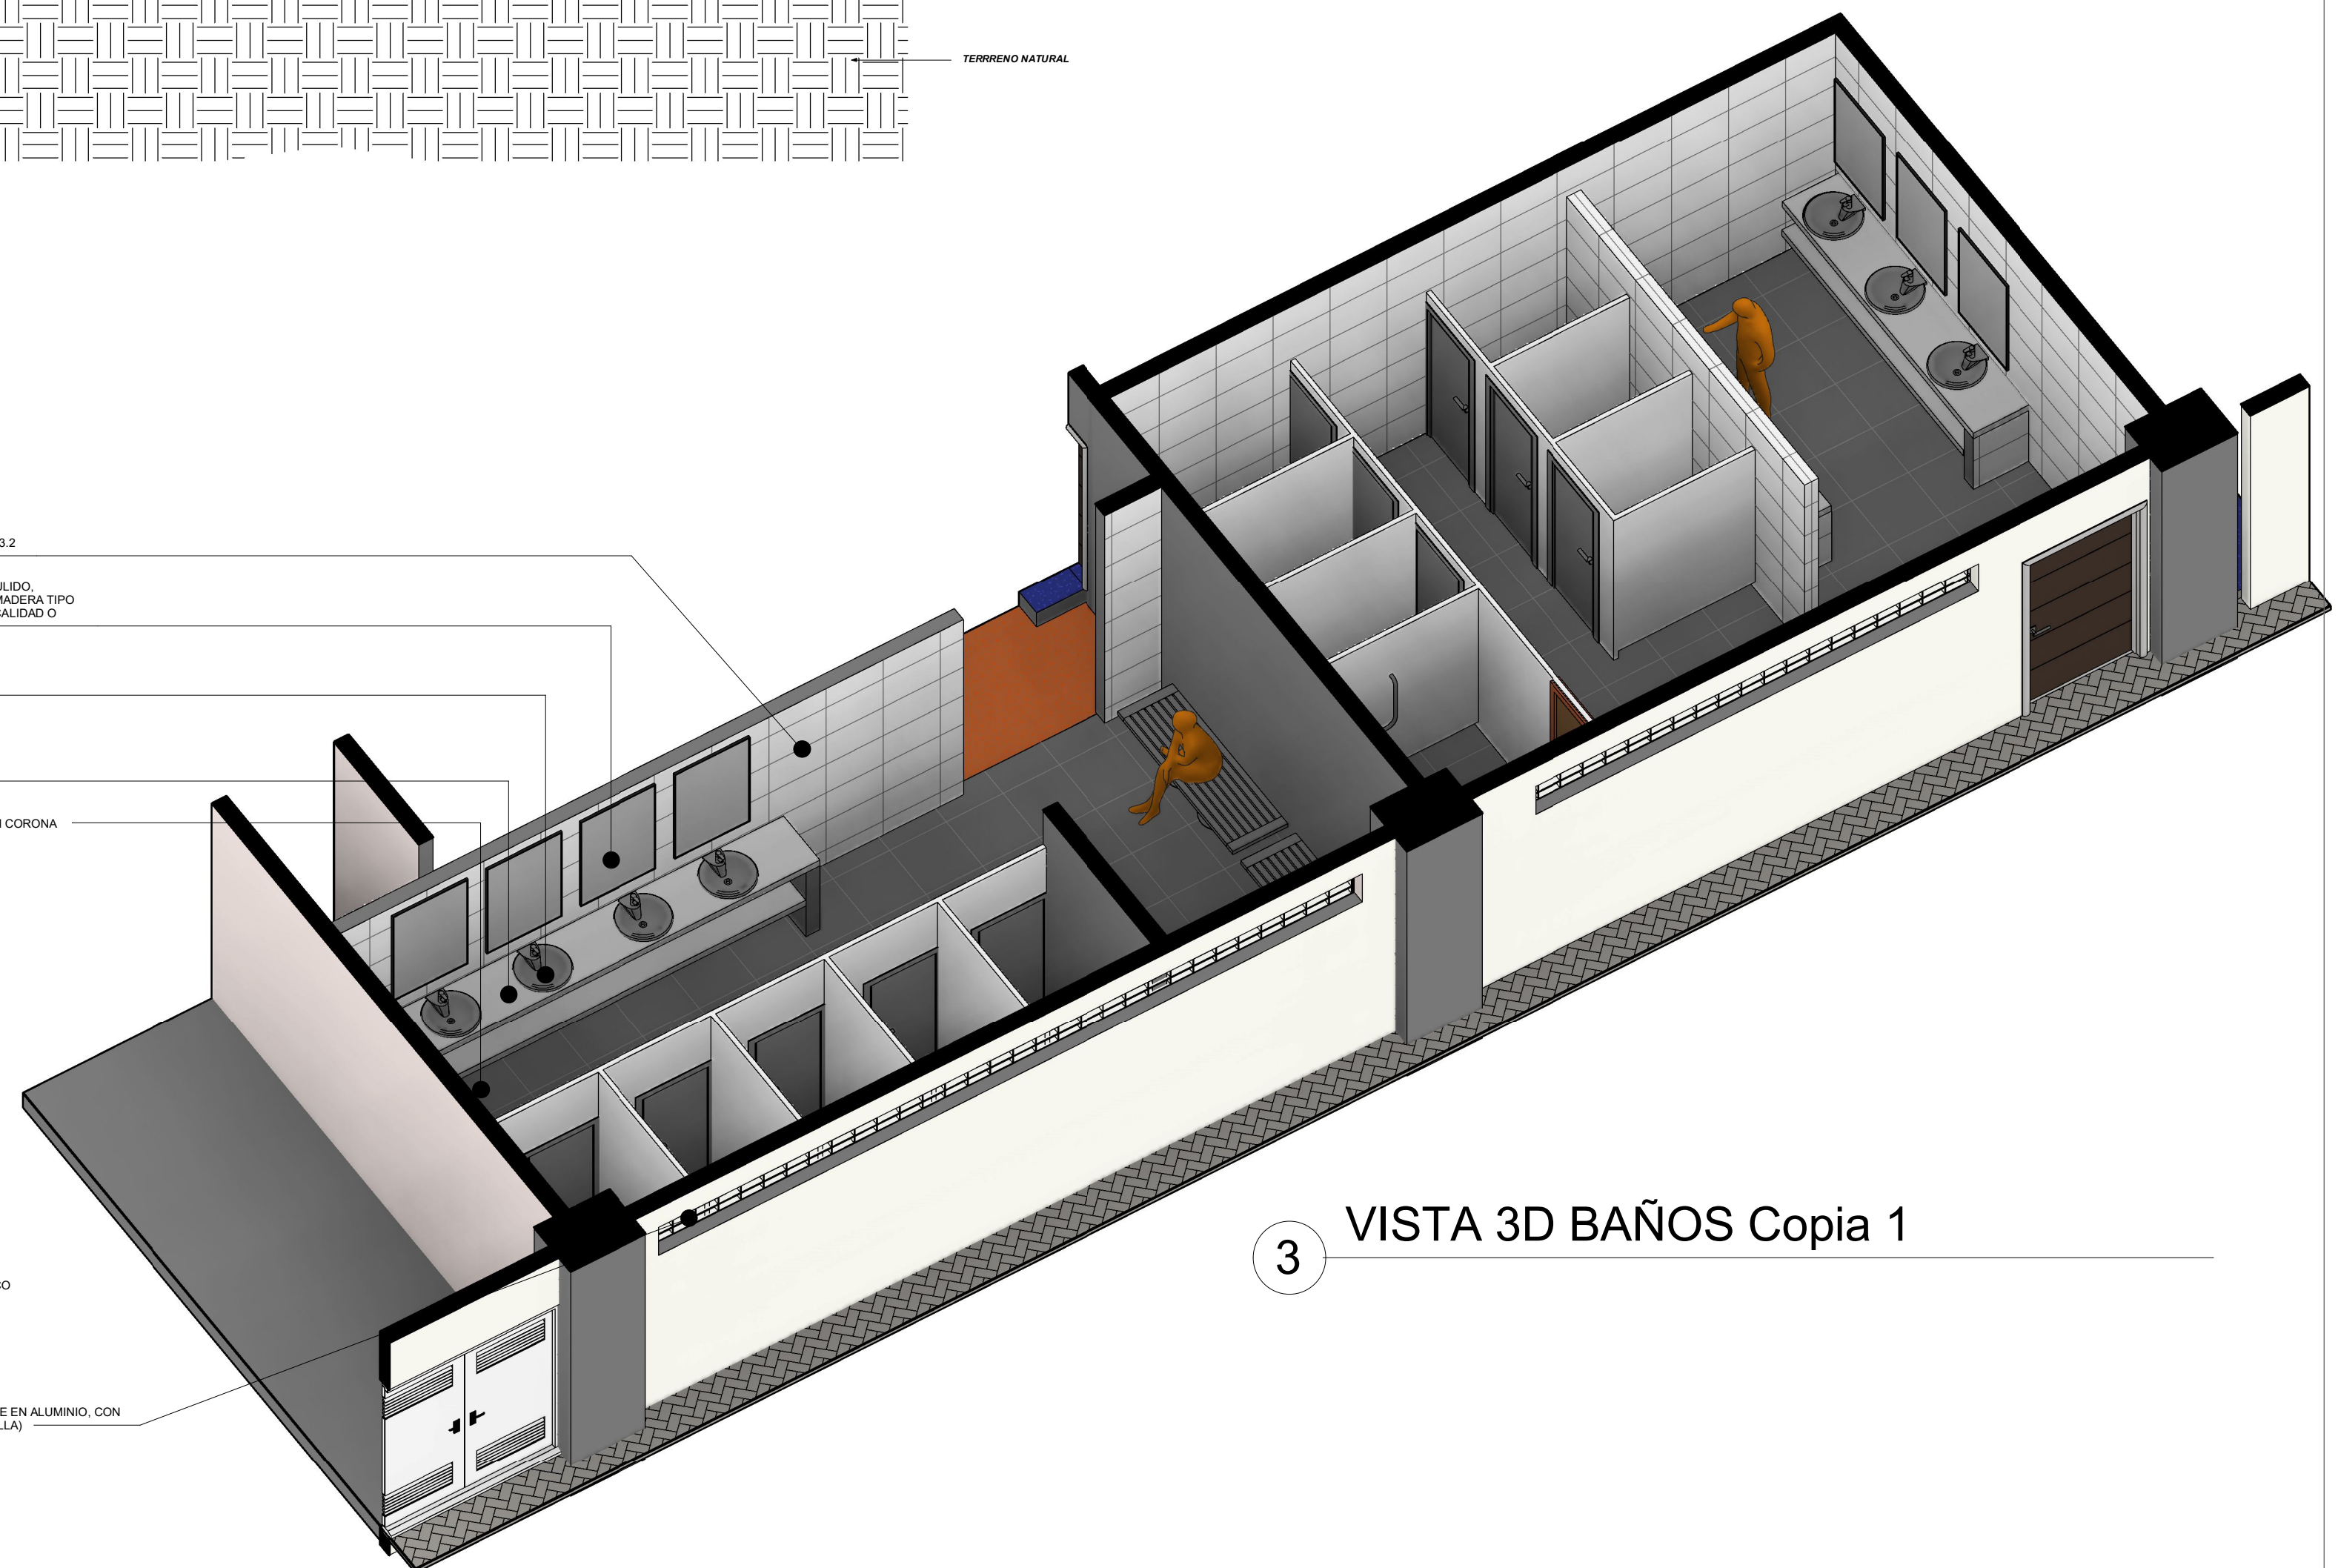

3 VISTA 3D BAÑOS Copia 1