



PLANO DE PLANTA NIVEL 1

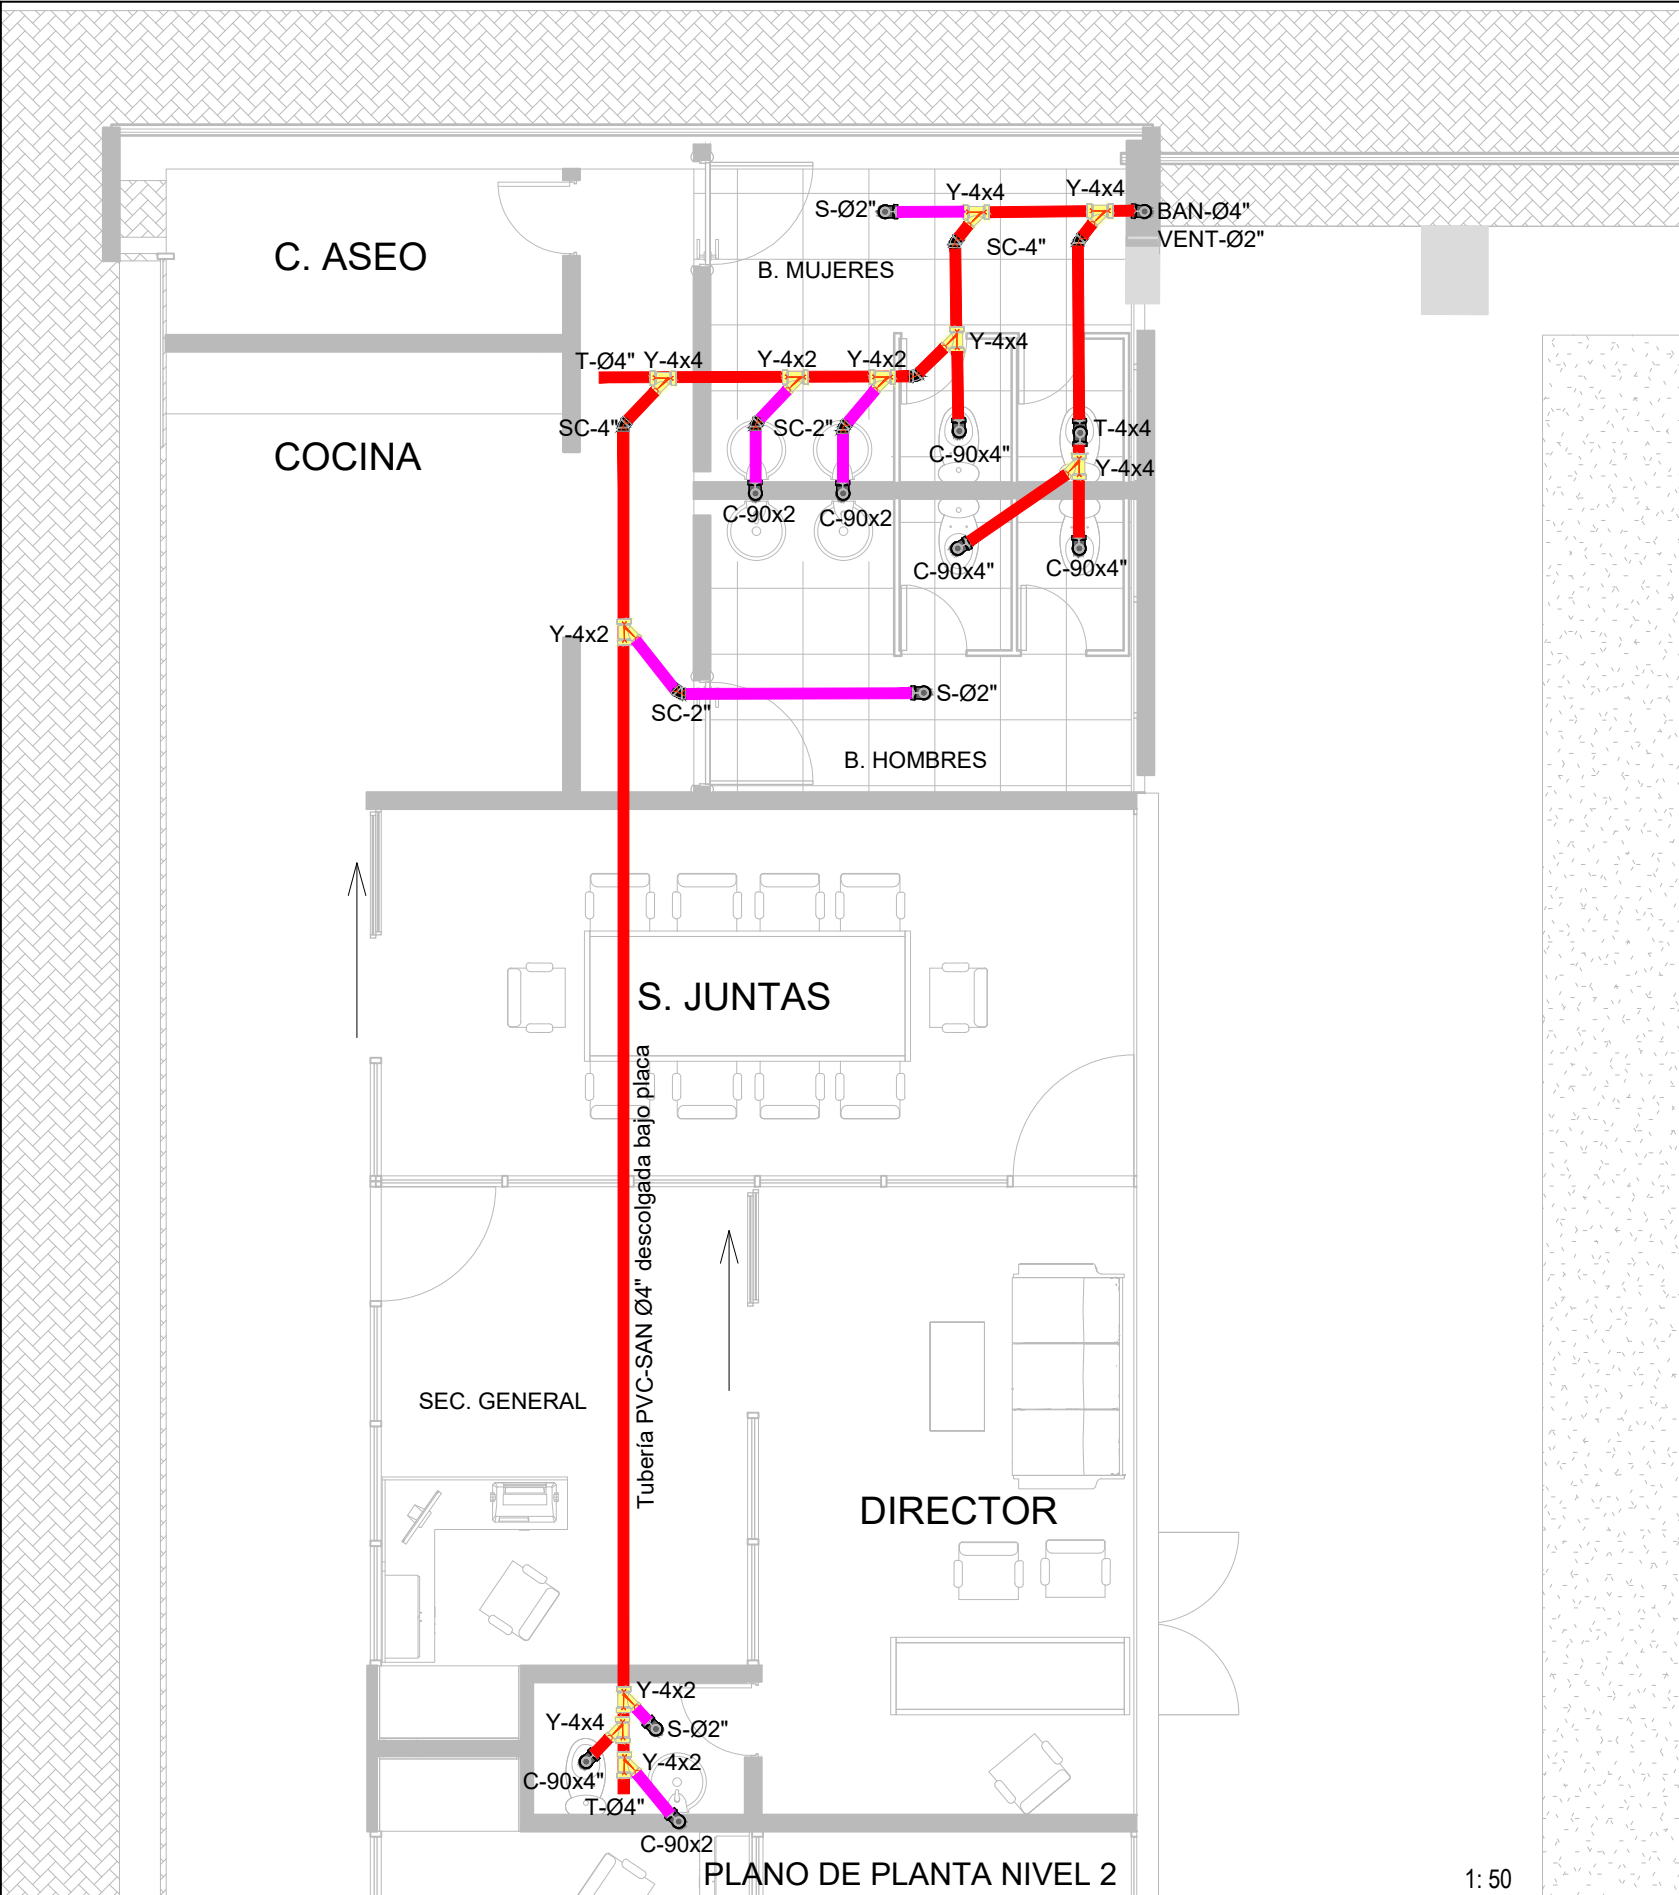

1: 50

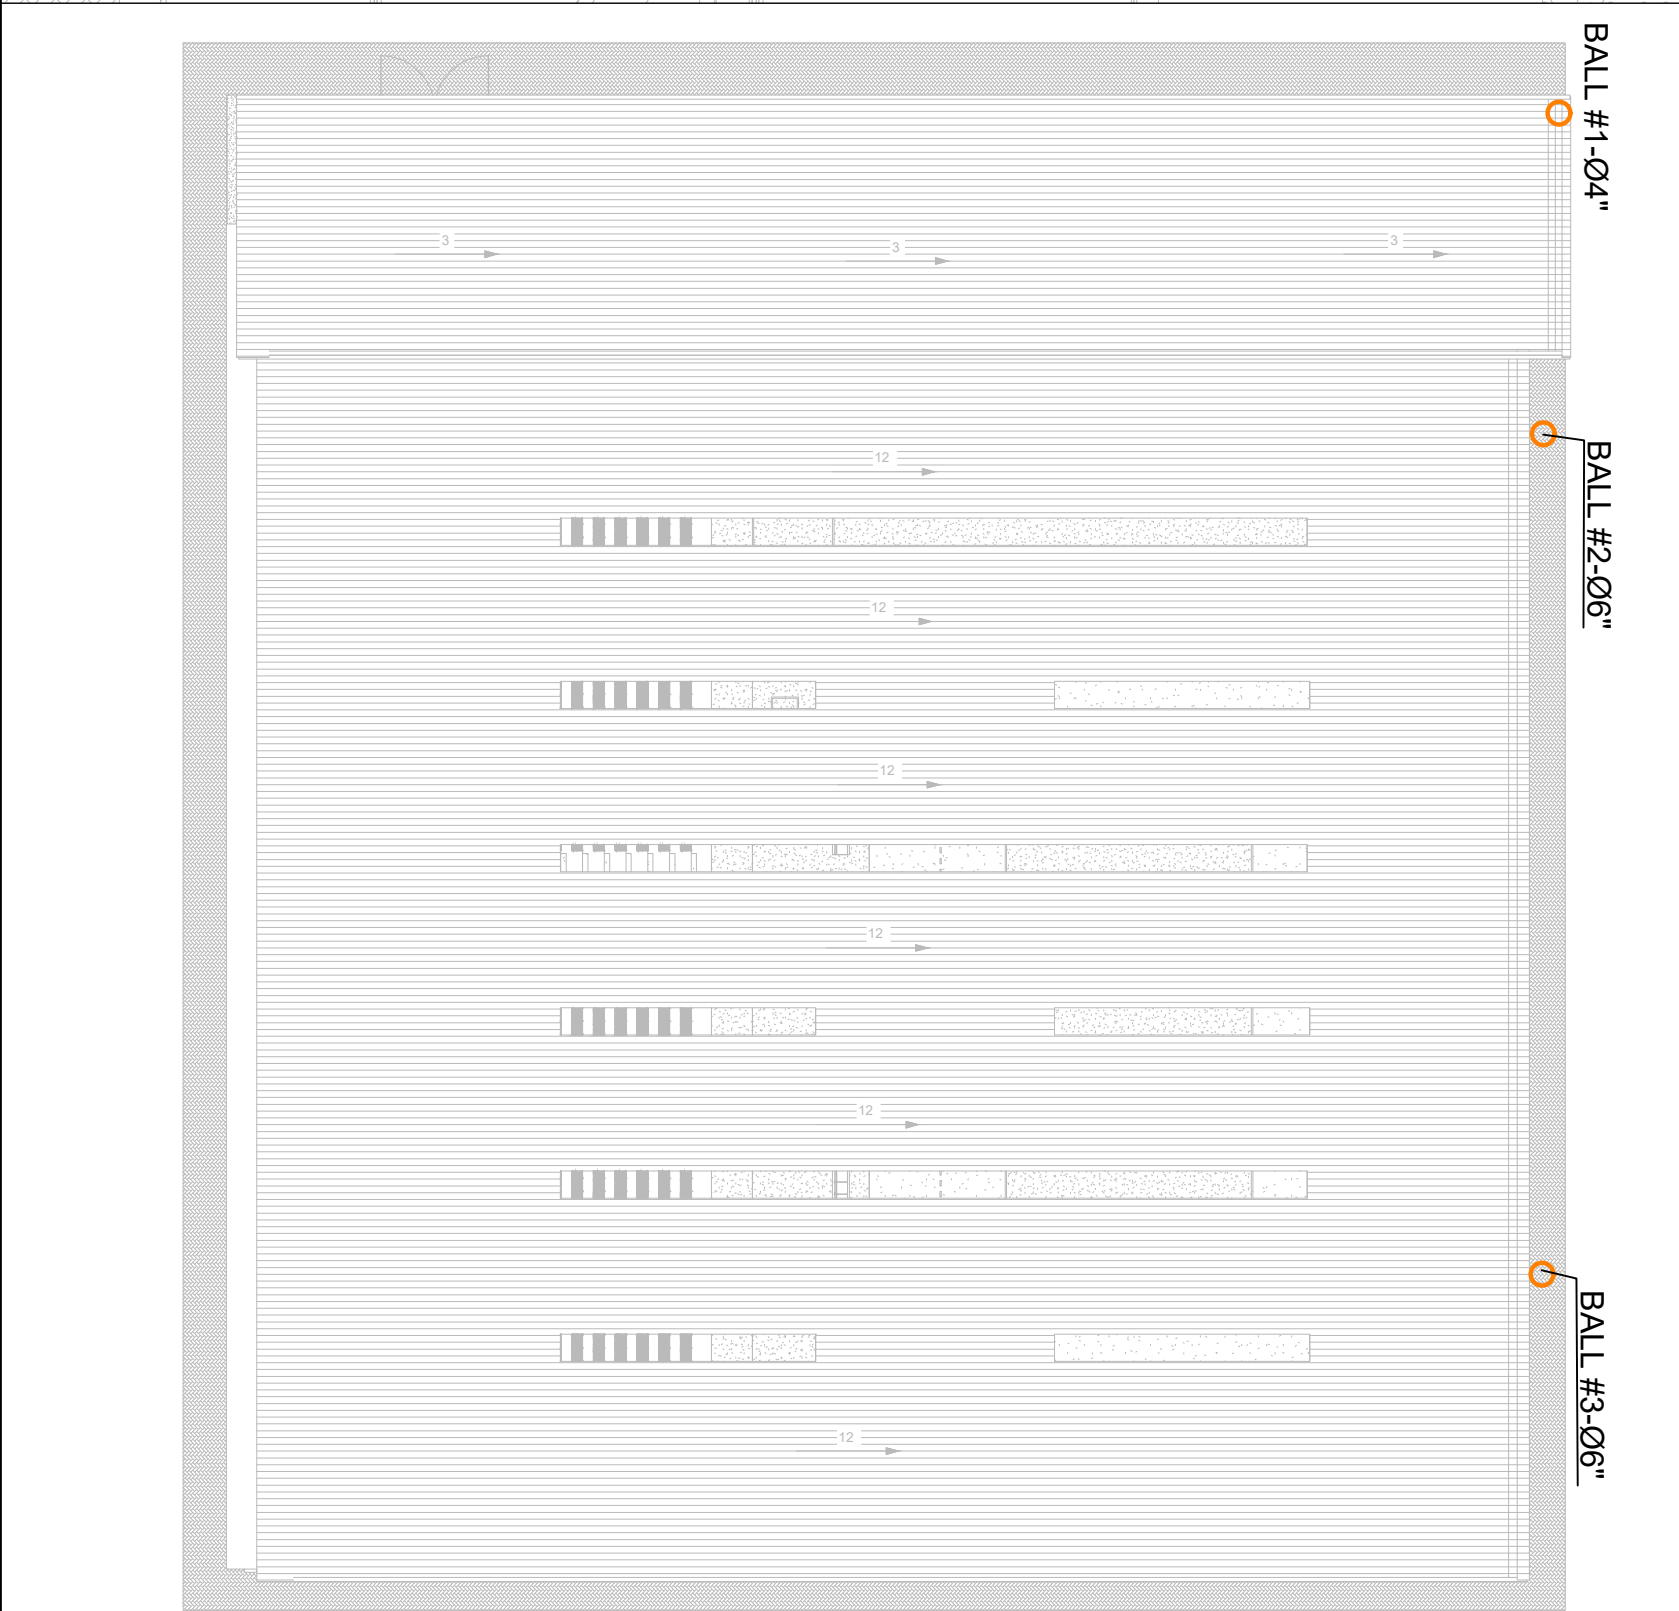

CUBIERTA

1: 200



GOBERNACIÓN DEL AMAZONAS



GOBERNADOR:
JESÚS GALDINO CEDEÑO

PROYECTO:
PLANO DE LOCALIZACIÓN CASCO URBANO

LOCALIZACION:
MUNICIPIO DE LETICIA
DEPARTAMENTO DEL AMAZONAS

CONTIENE:

DESAGUE COLISEO
PLANTA NIVEL 1
Y PLANTA NIVEL 2

DISEÑO:

CARLOS ALFONSO ANDRADE ORTIZ
INGENIERO SANITARIO
ESPECIALISTA EN RECURSO HIDRICOS
M.P. No. 15237-38944 BYC

REVISÓ:

ARGENIRO PERDOMO SANTOS
SECRETARIO DE PLANEACION Y
DESARROLLO TERRITORIAL

APROBÓ:

ARGENIRO PERDOMO SANTOS
SECRETARIO DE PLANEACION Y
DESARROLLO TERRITORIAL

OBSERVACIONES:

ESCALA:
1: 100

FECHA:
ABRIL 2023