

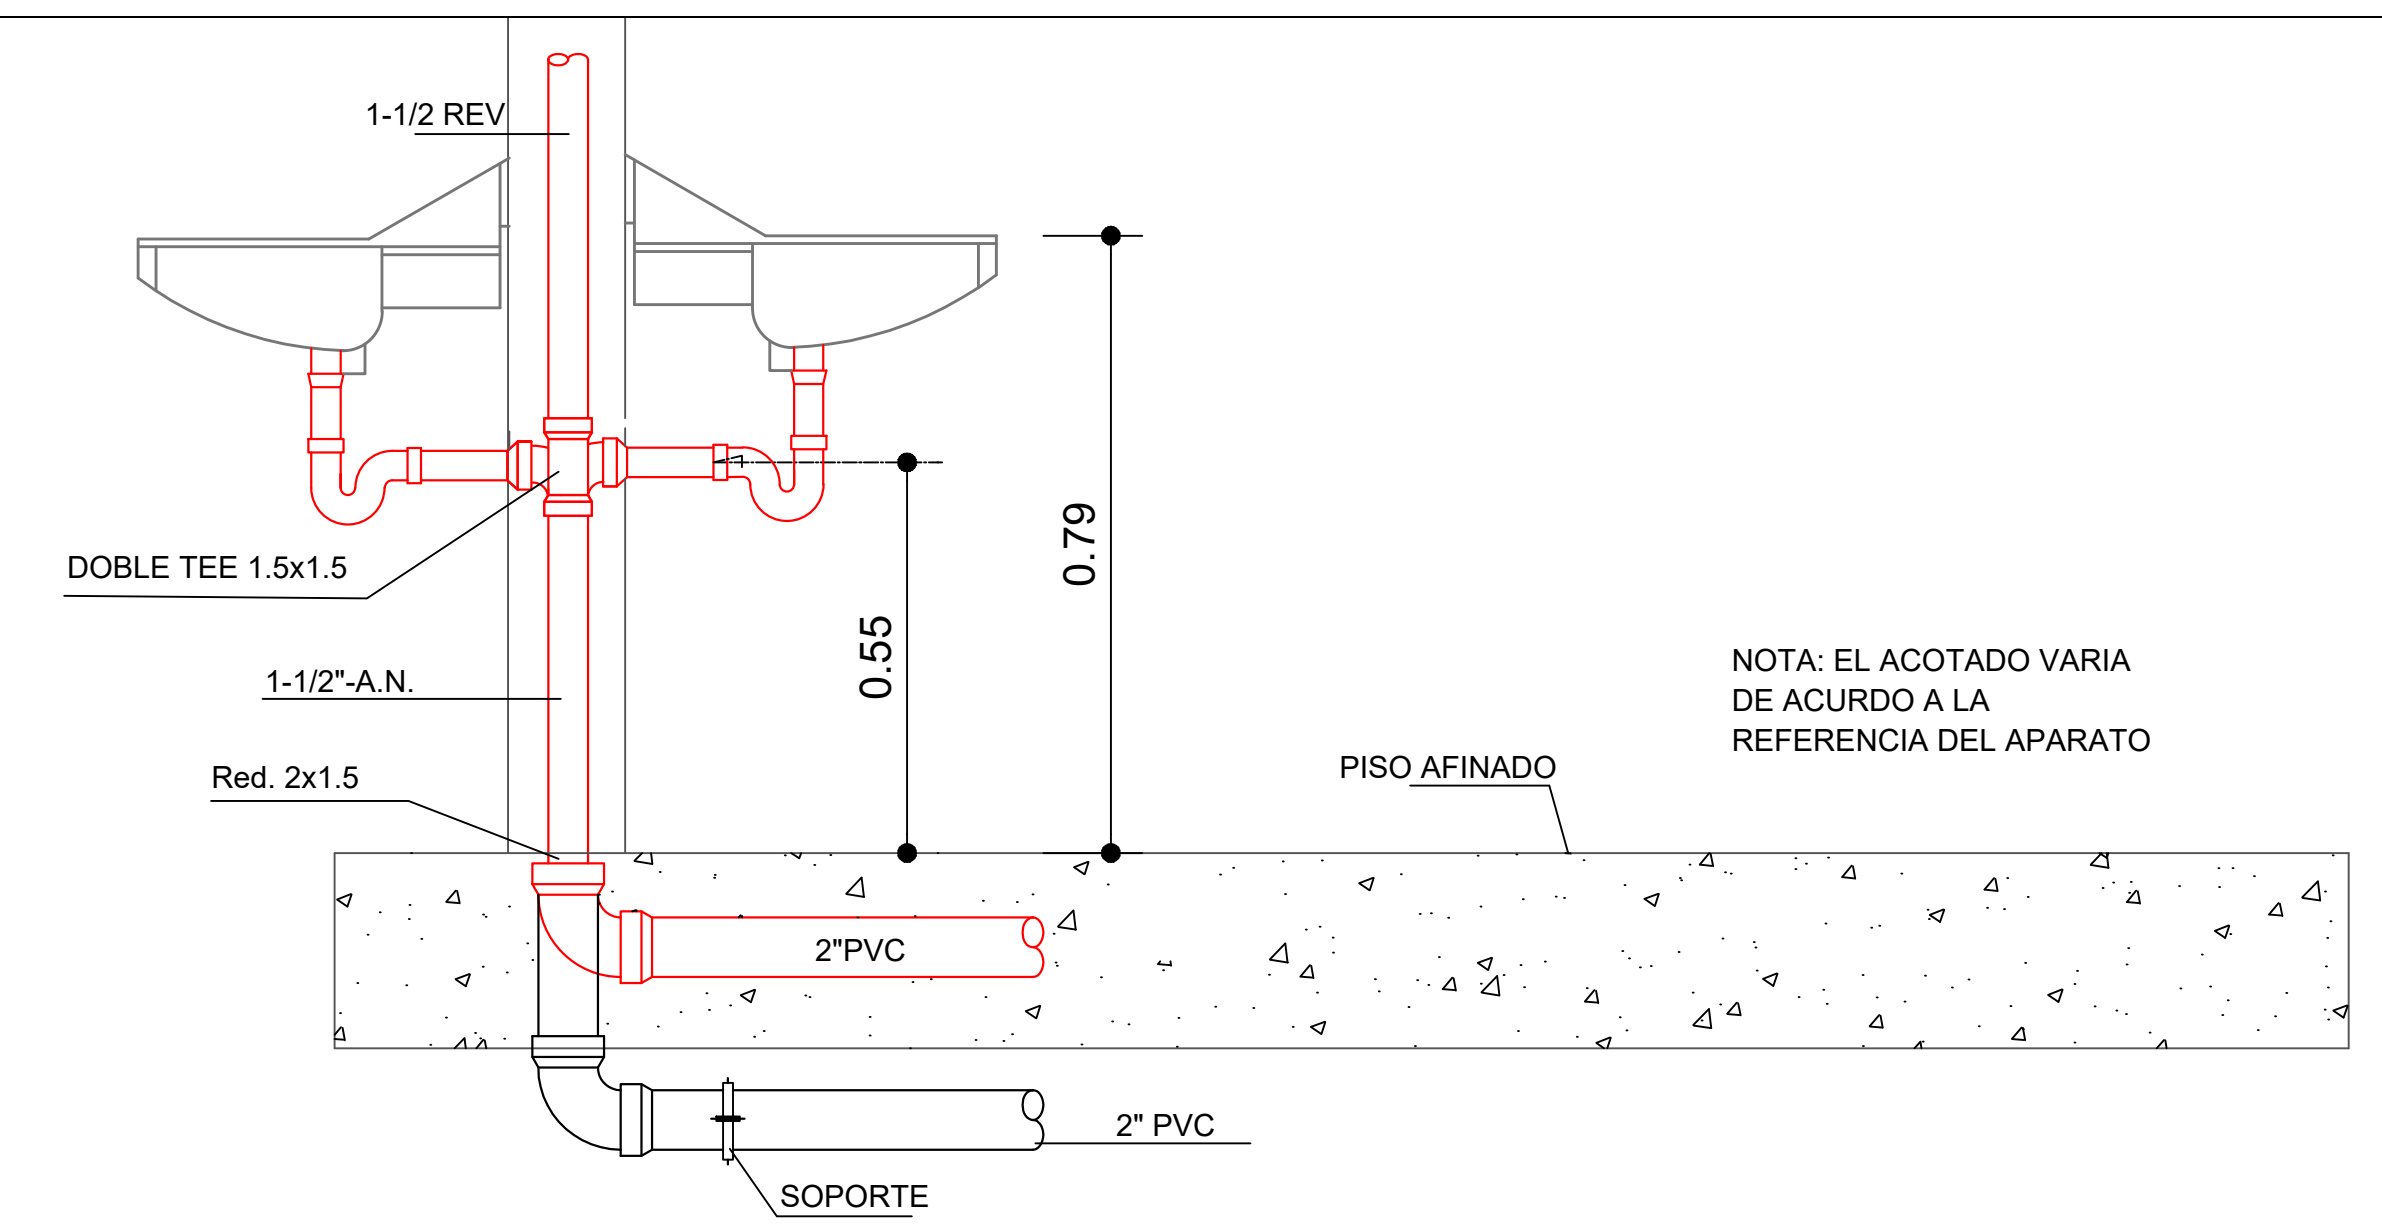
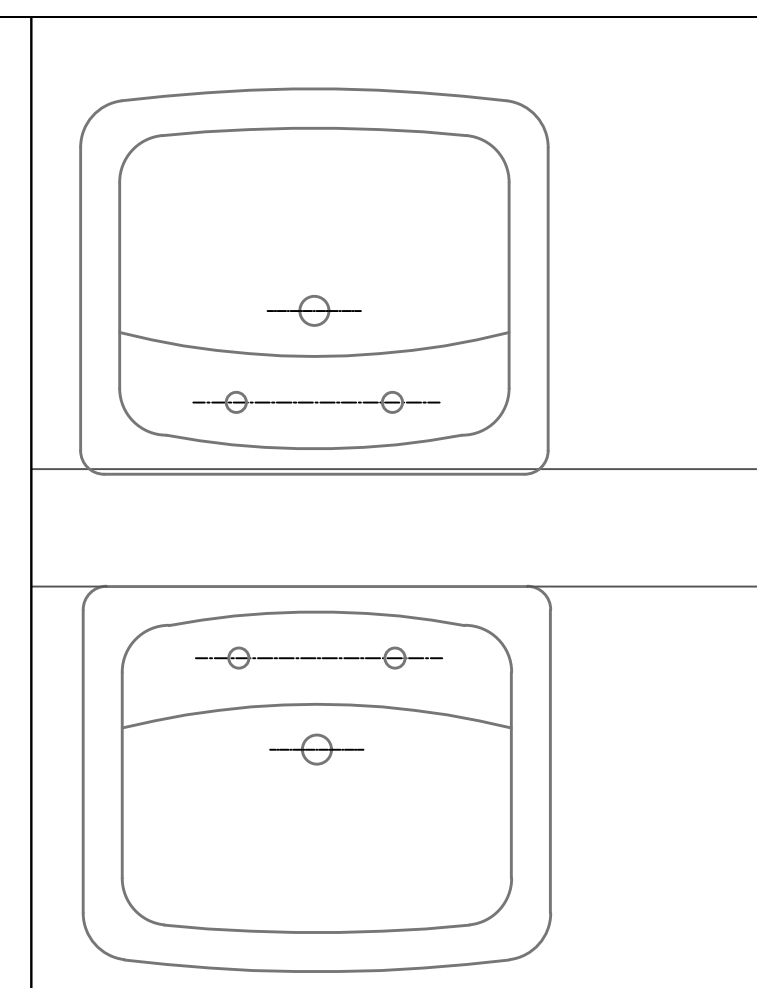



DETALLE #1 REVENTILACIÓN
CONJUNTO DE LAVAMANOS ENFRENTADOS
(Sin escala)
Prolongación
cubierta Ø1-1/2"

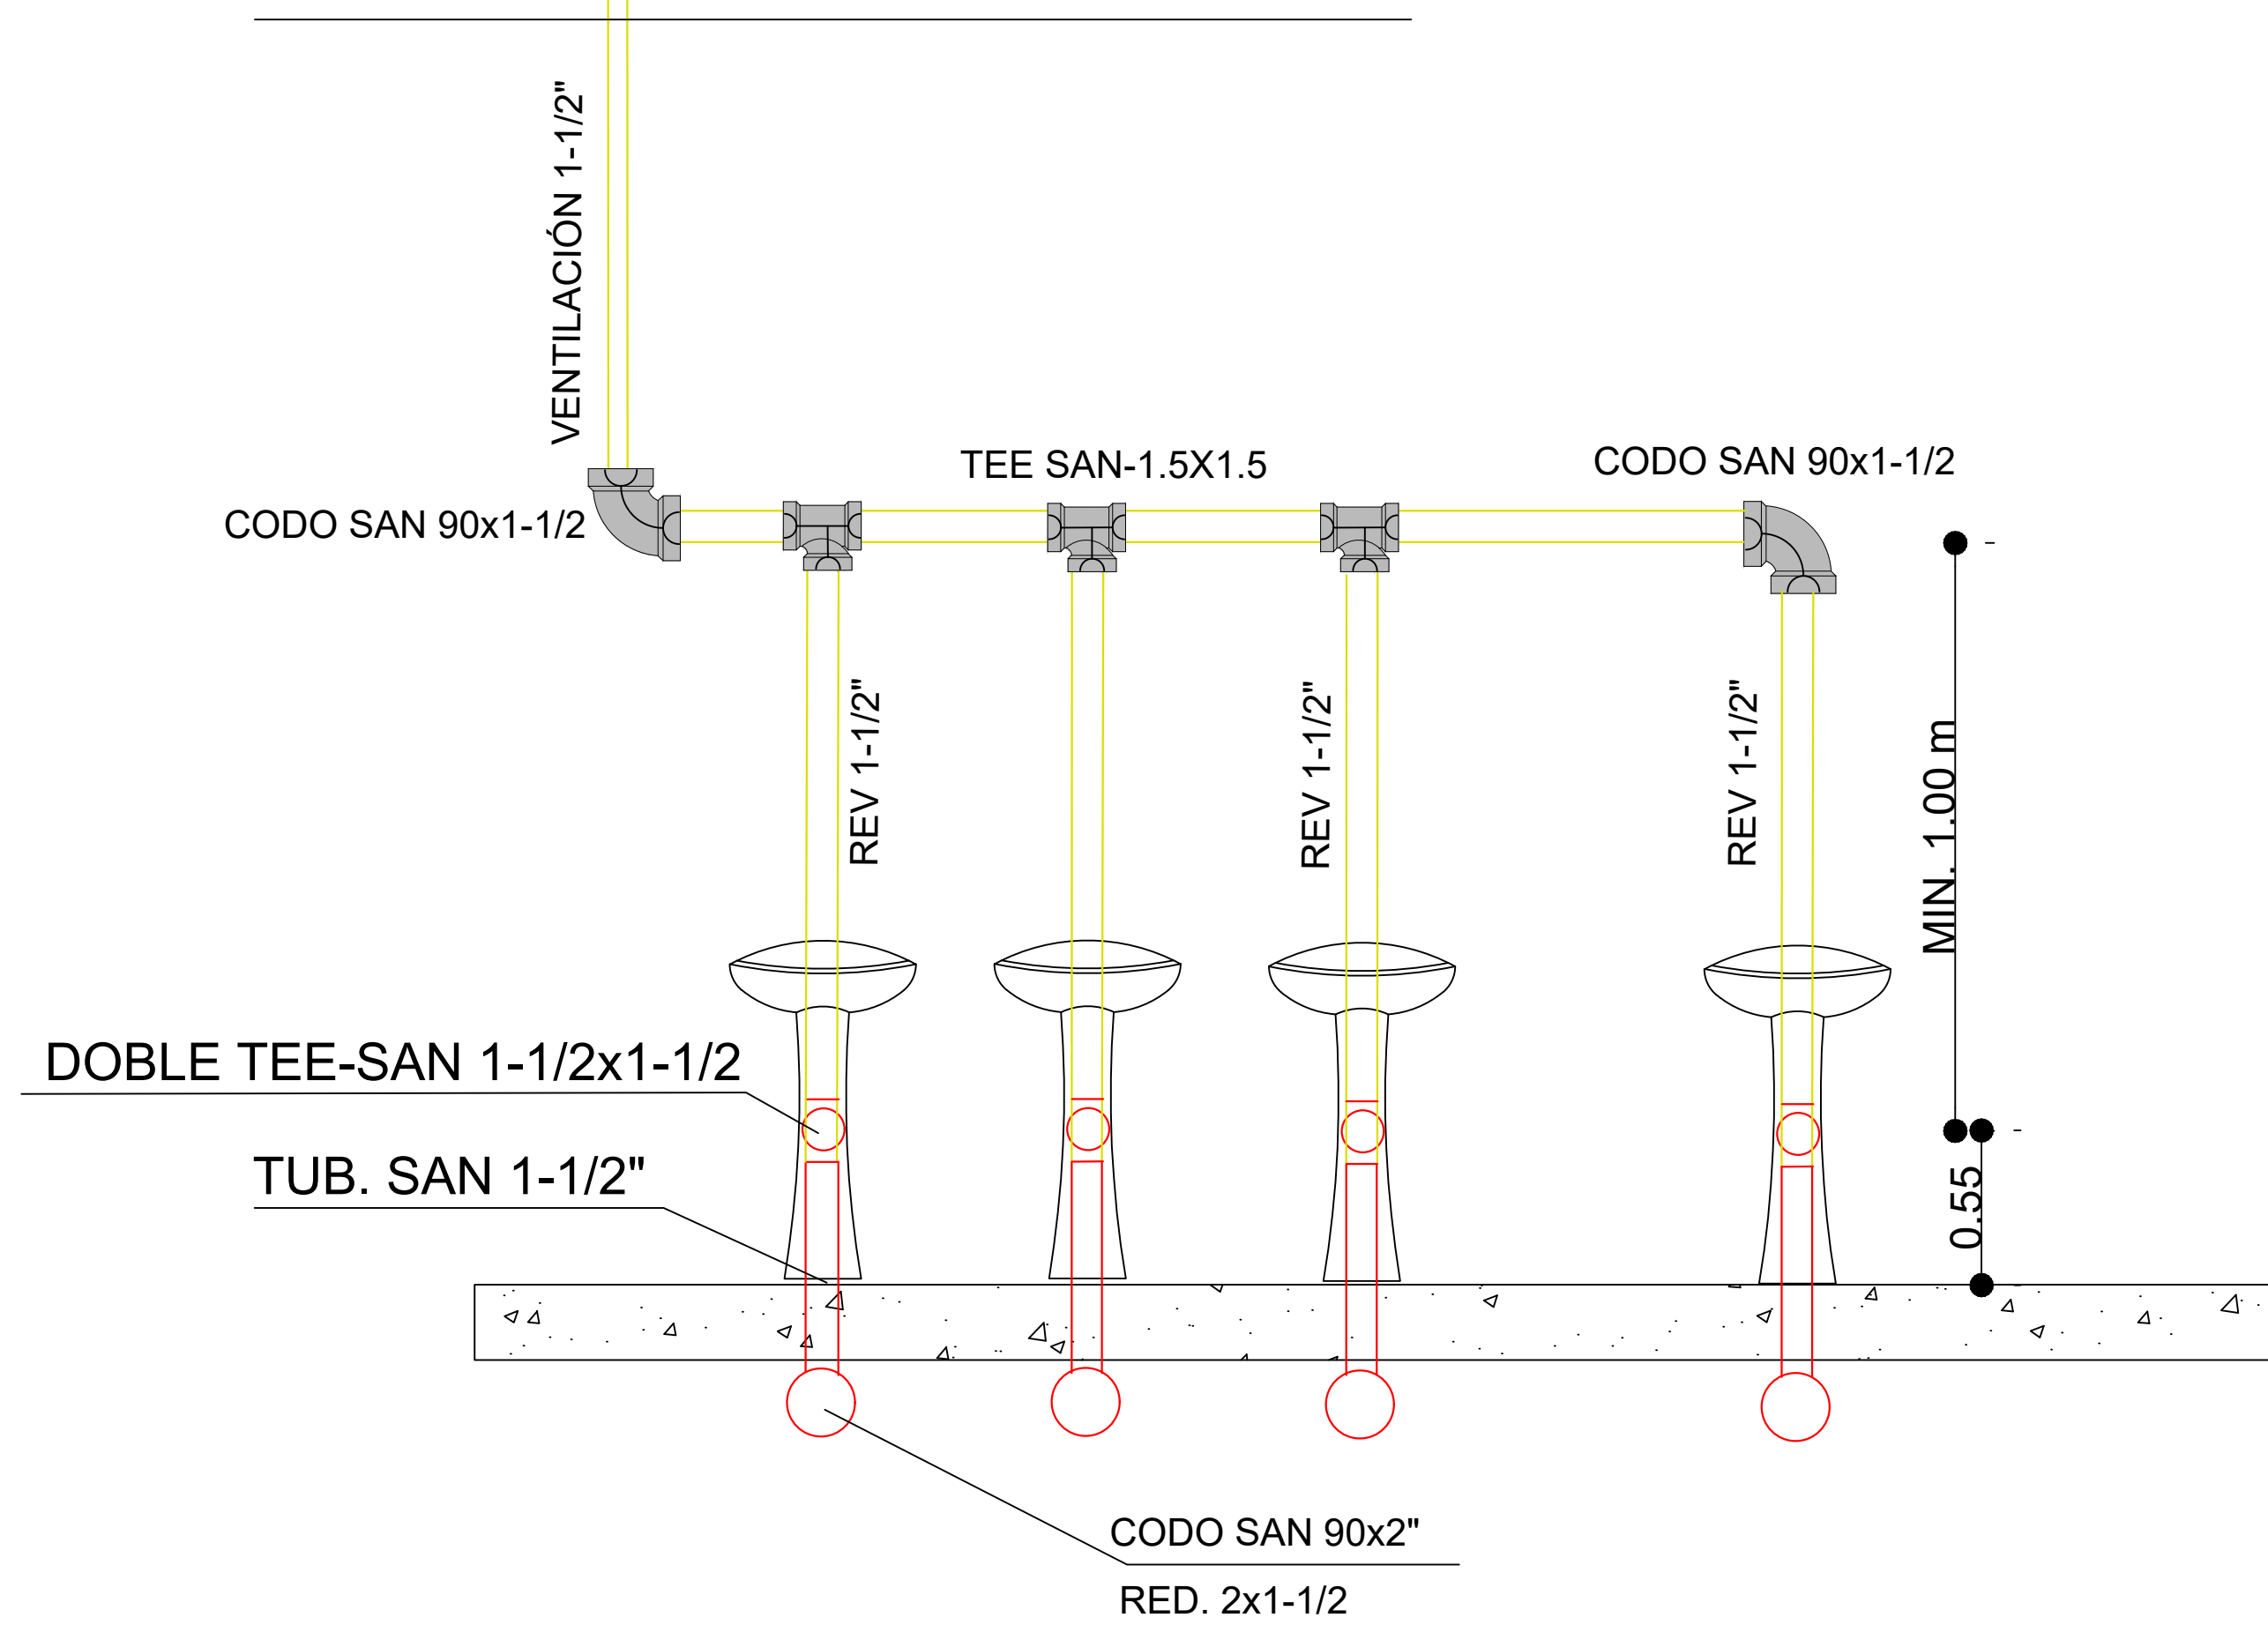


DETALLE DE LAVAMANOS ENFRENTADOS
ESCALA 1:10

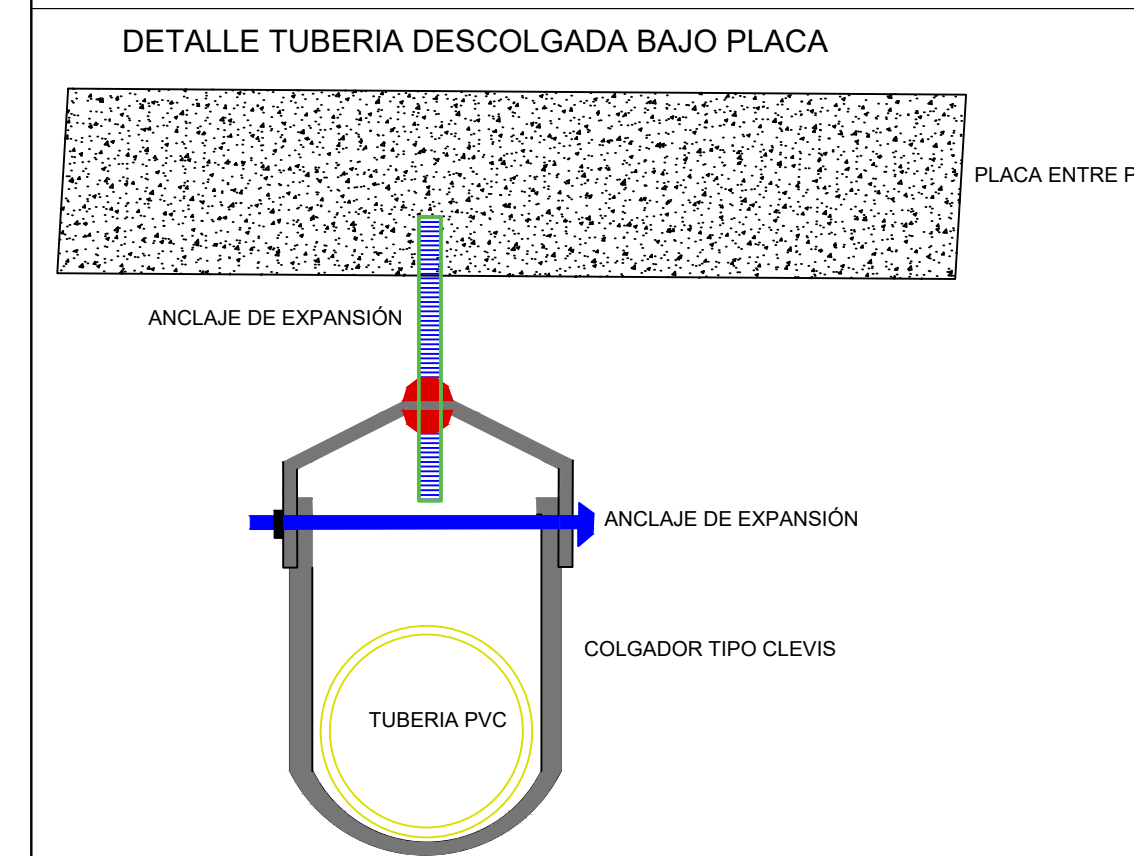


Tomado de: estructuras plásticas MADERPLAST

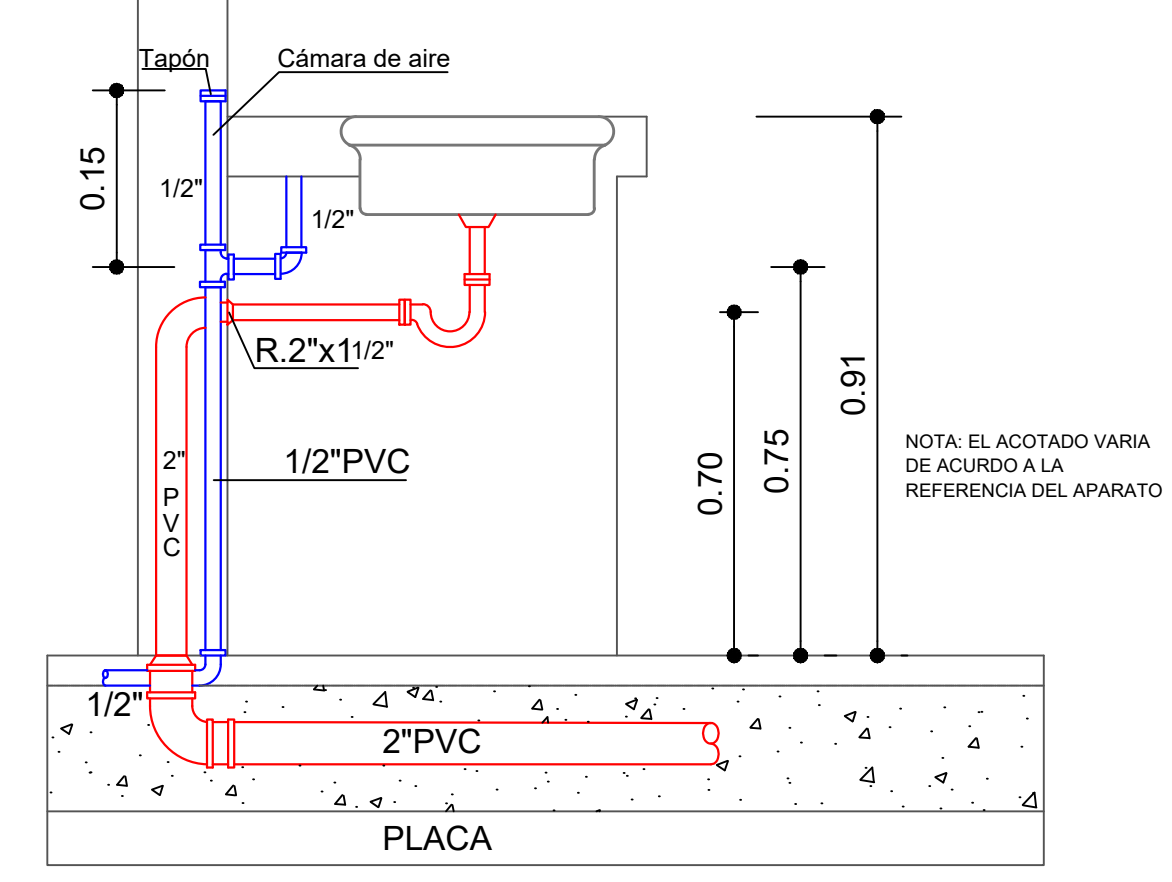



DETALLE DE LAVAPLATOS
ESCALA 1:10

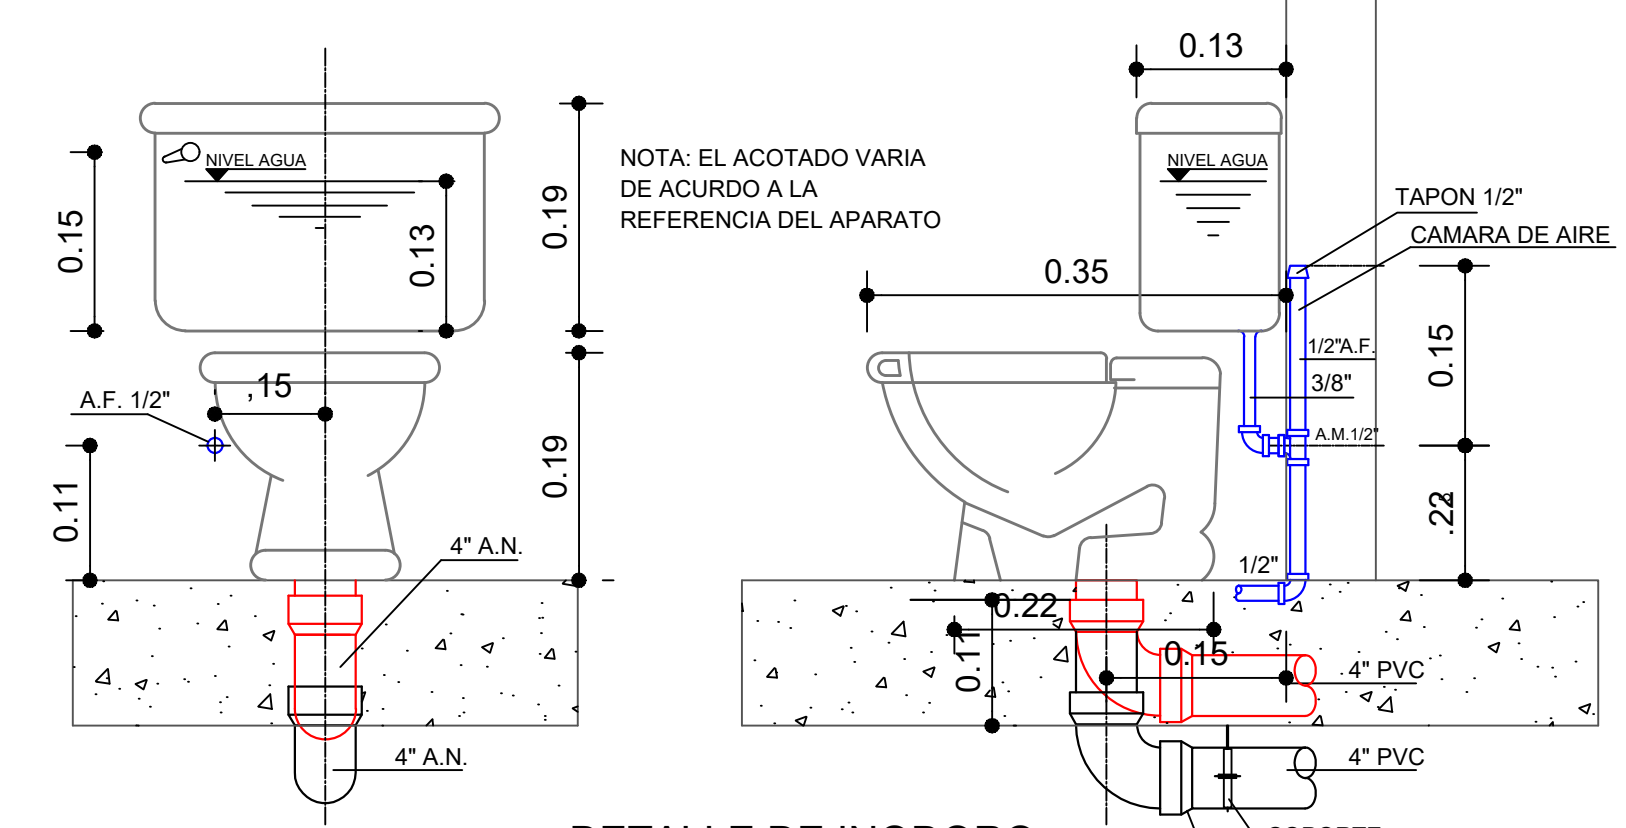


DETALLE DE INODORO
ESCALA 1:10

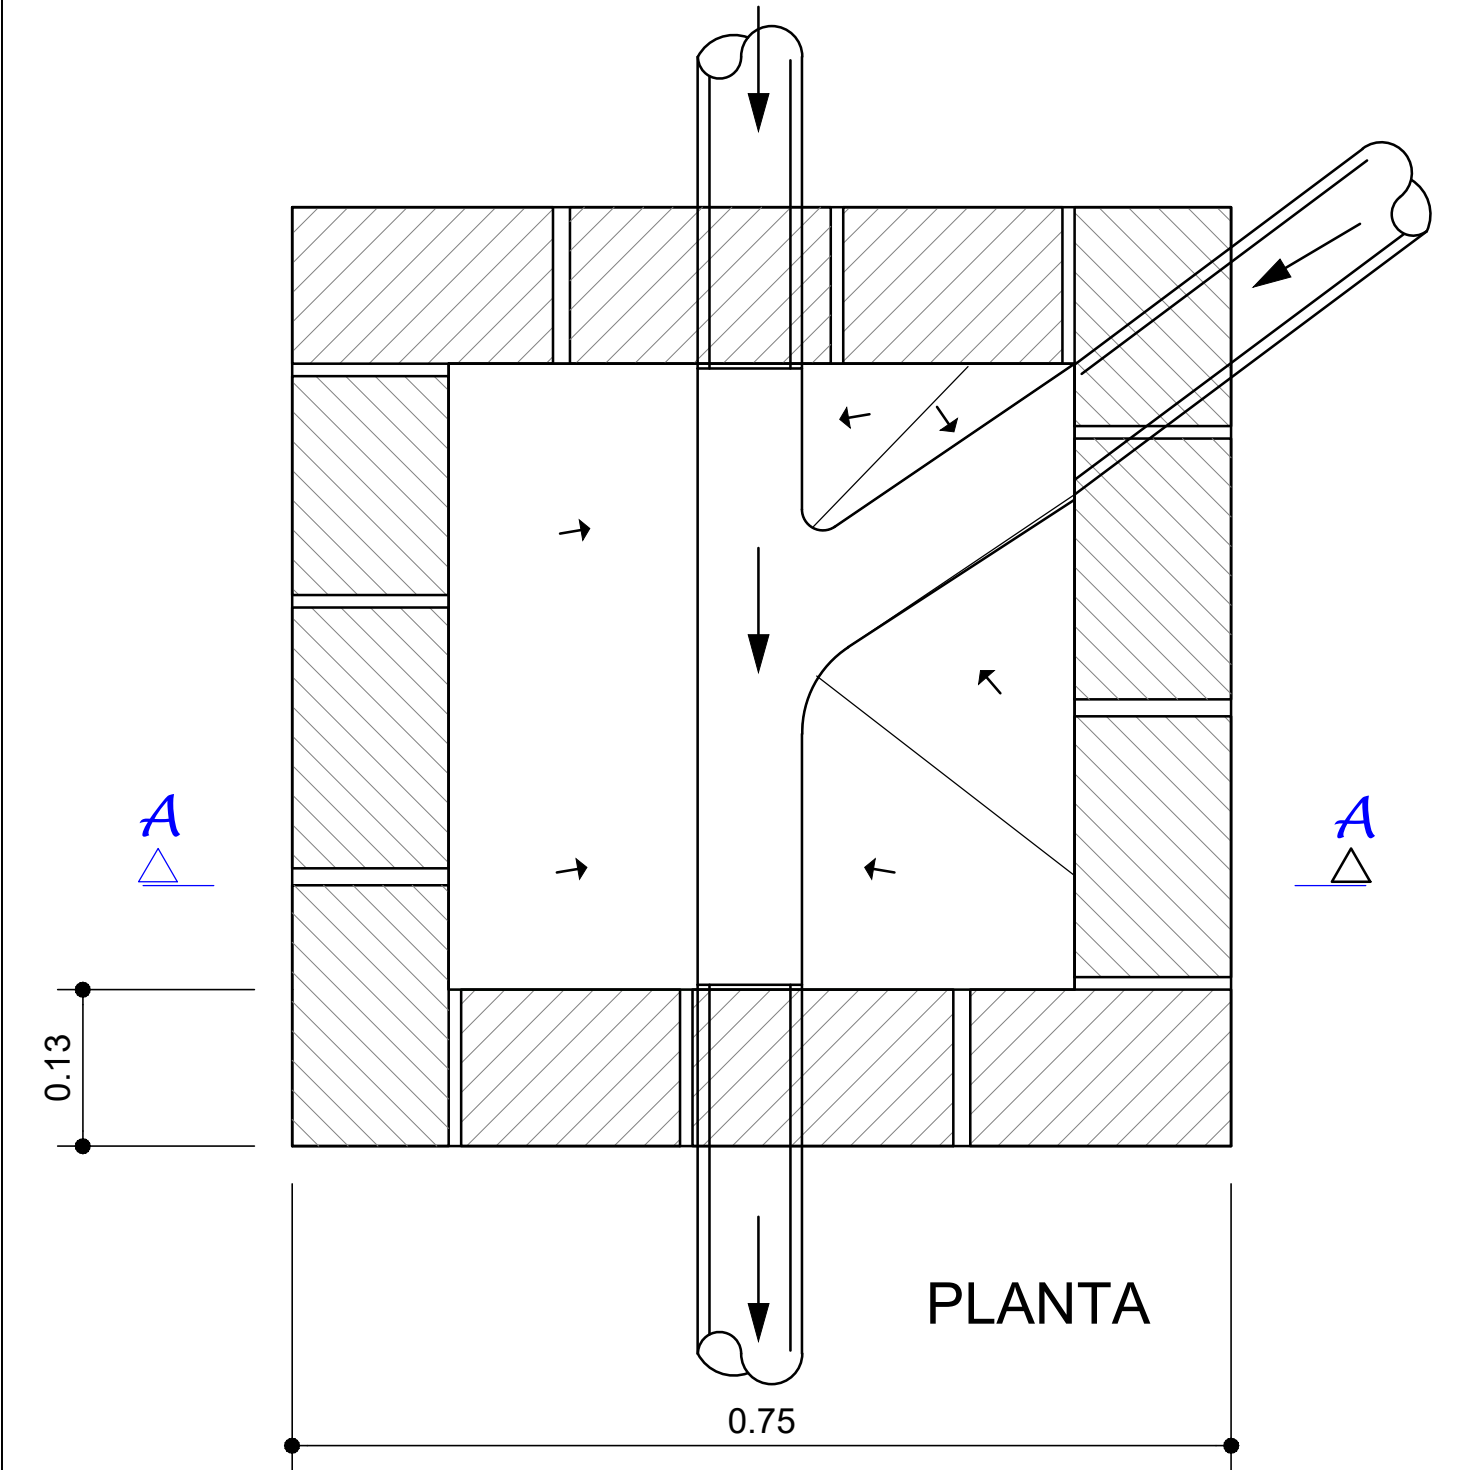


DETALLES CAJAS INSPECCION

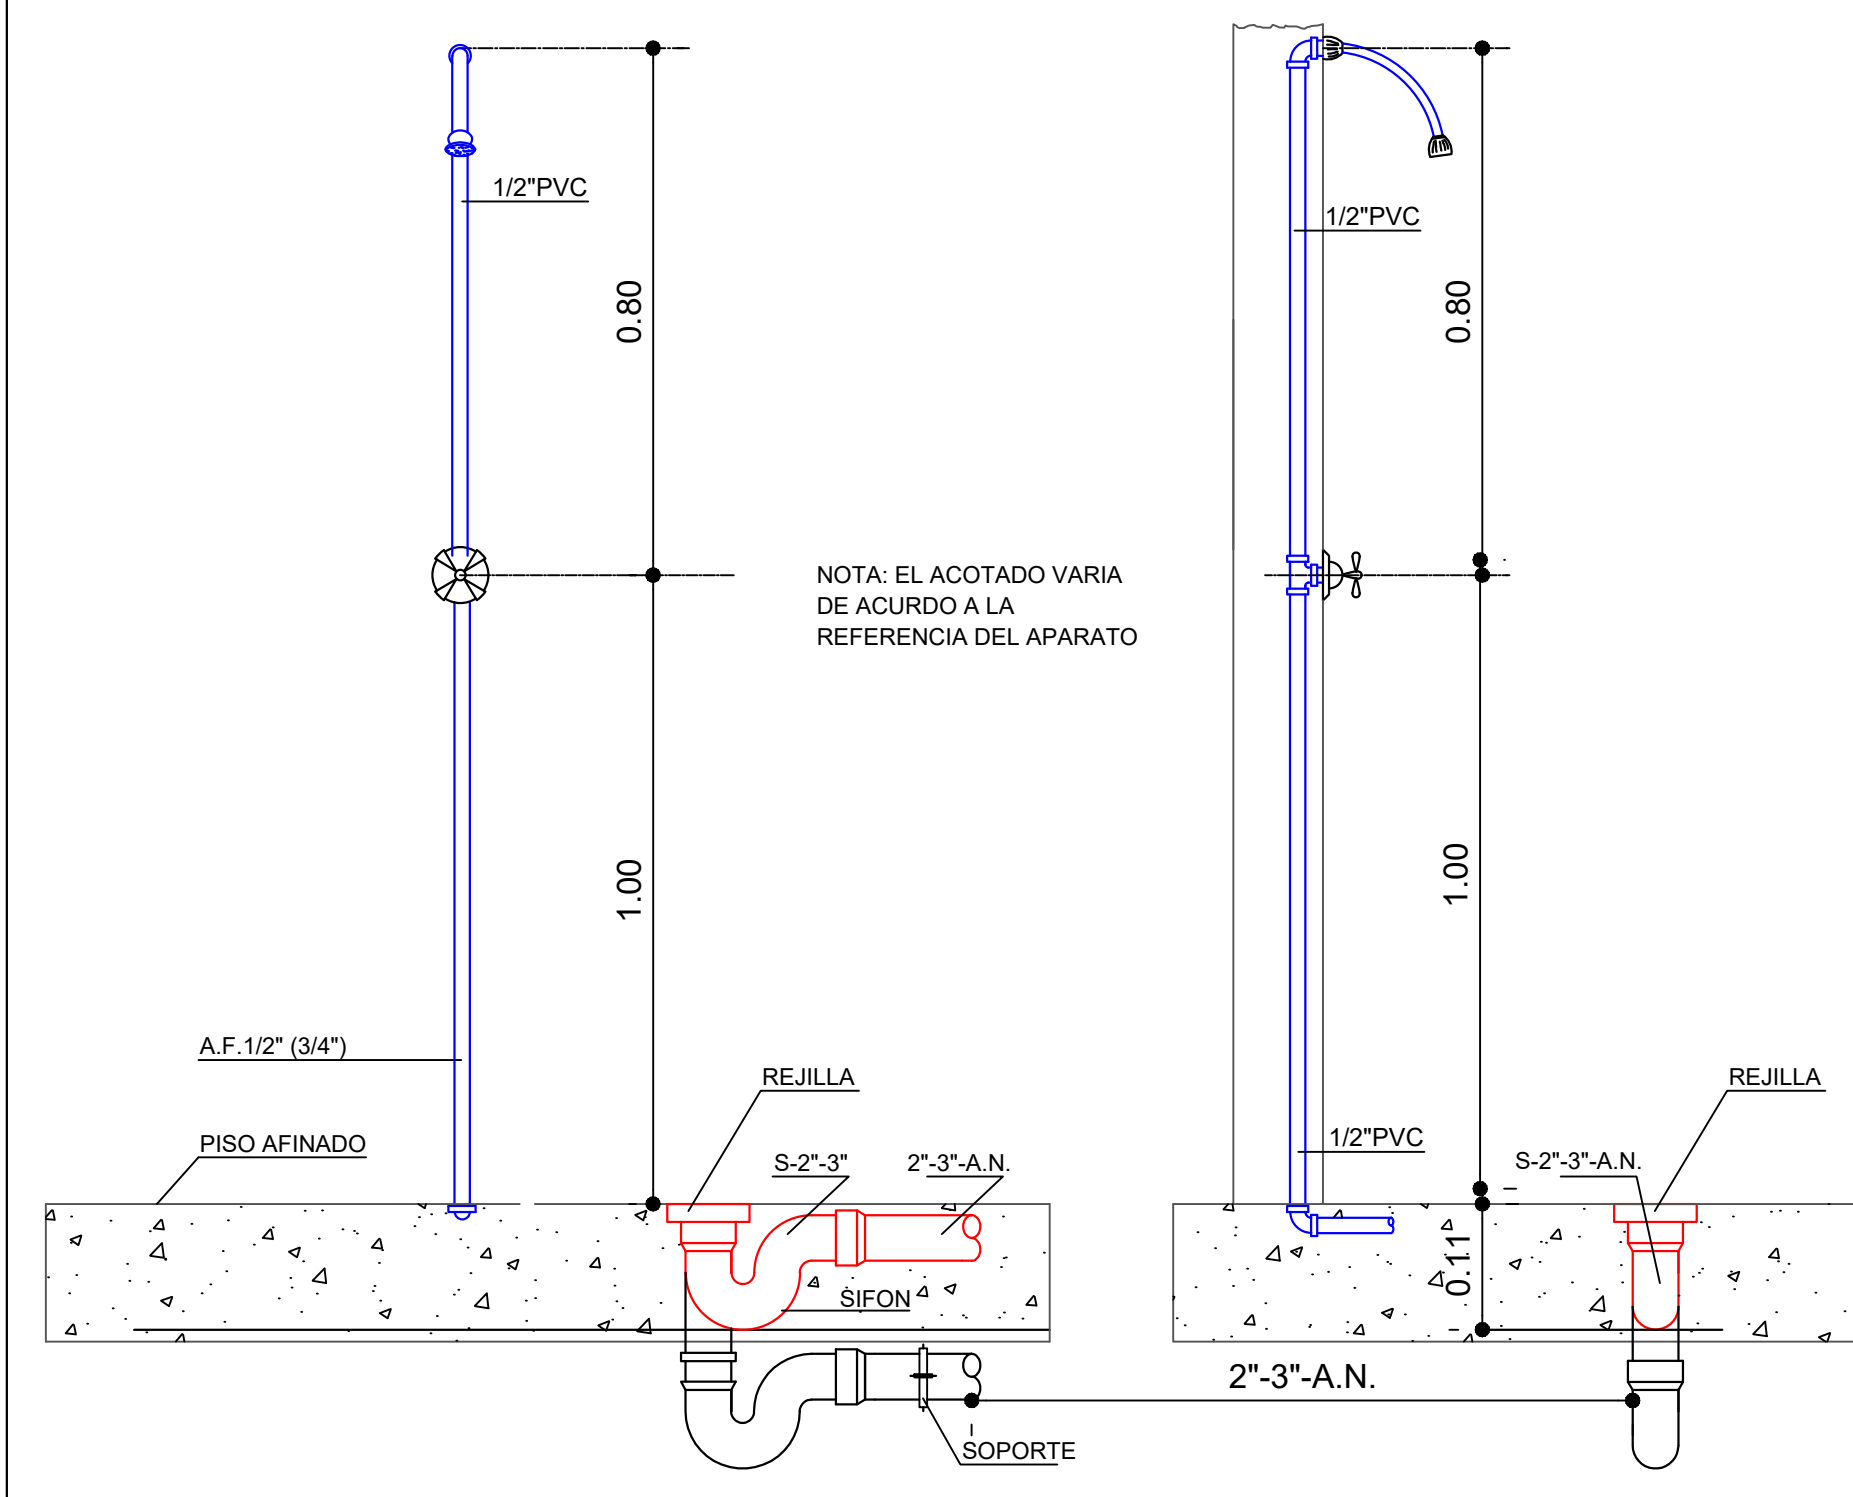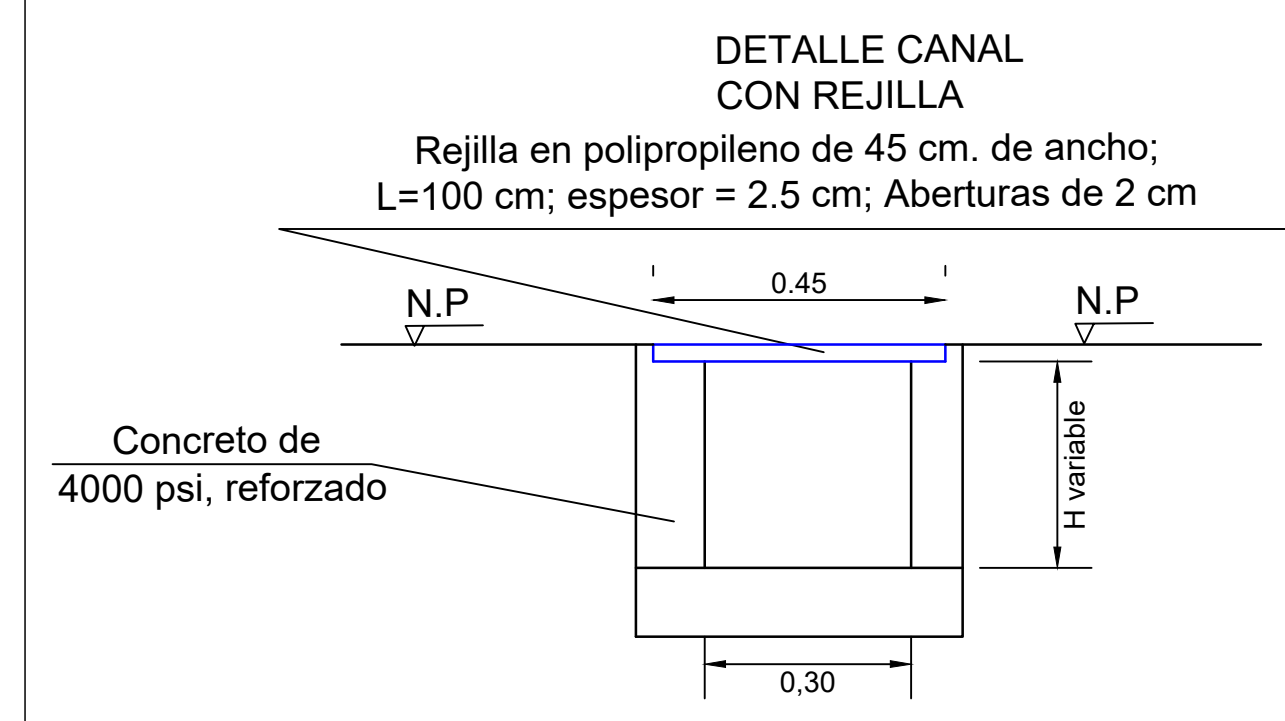

DETALLE DE DUCHA
ESCALA 1:10

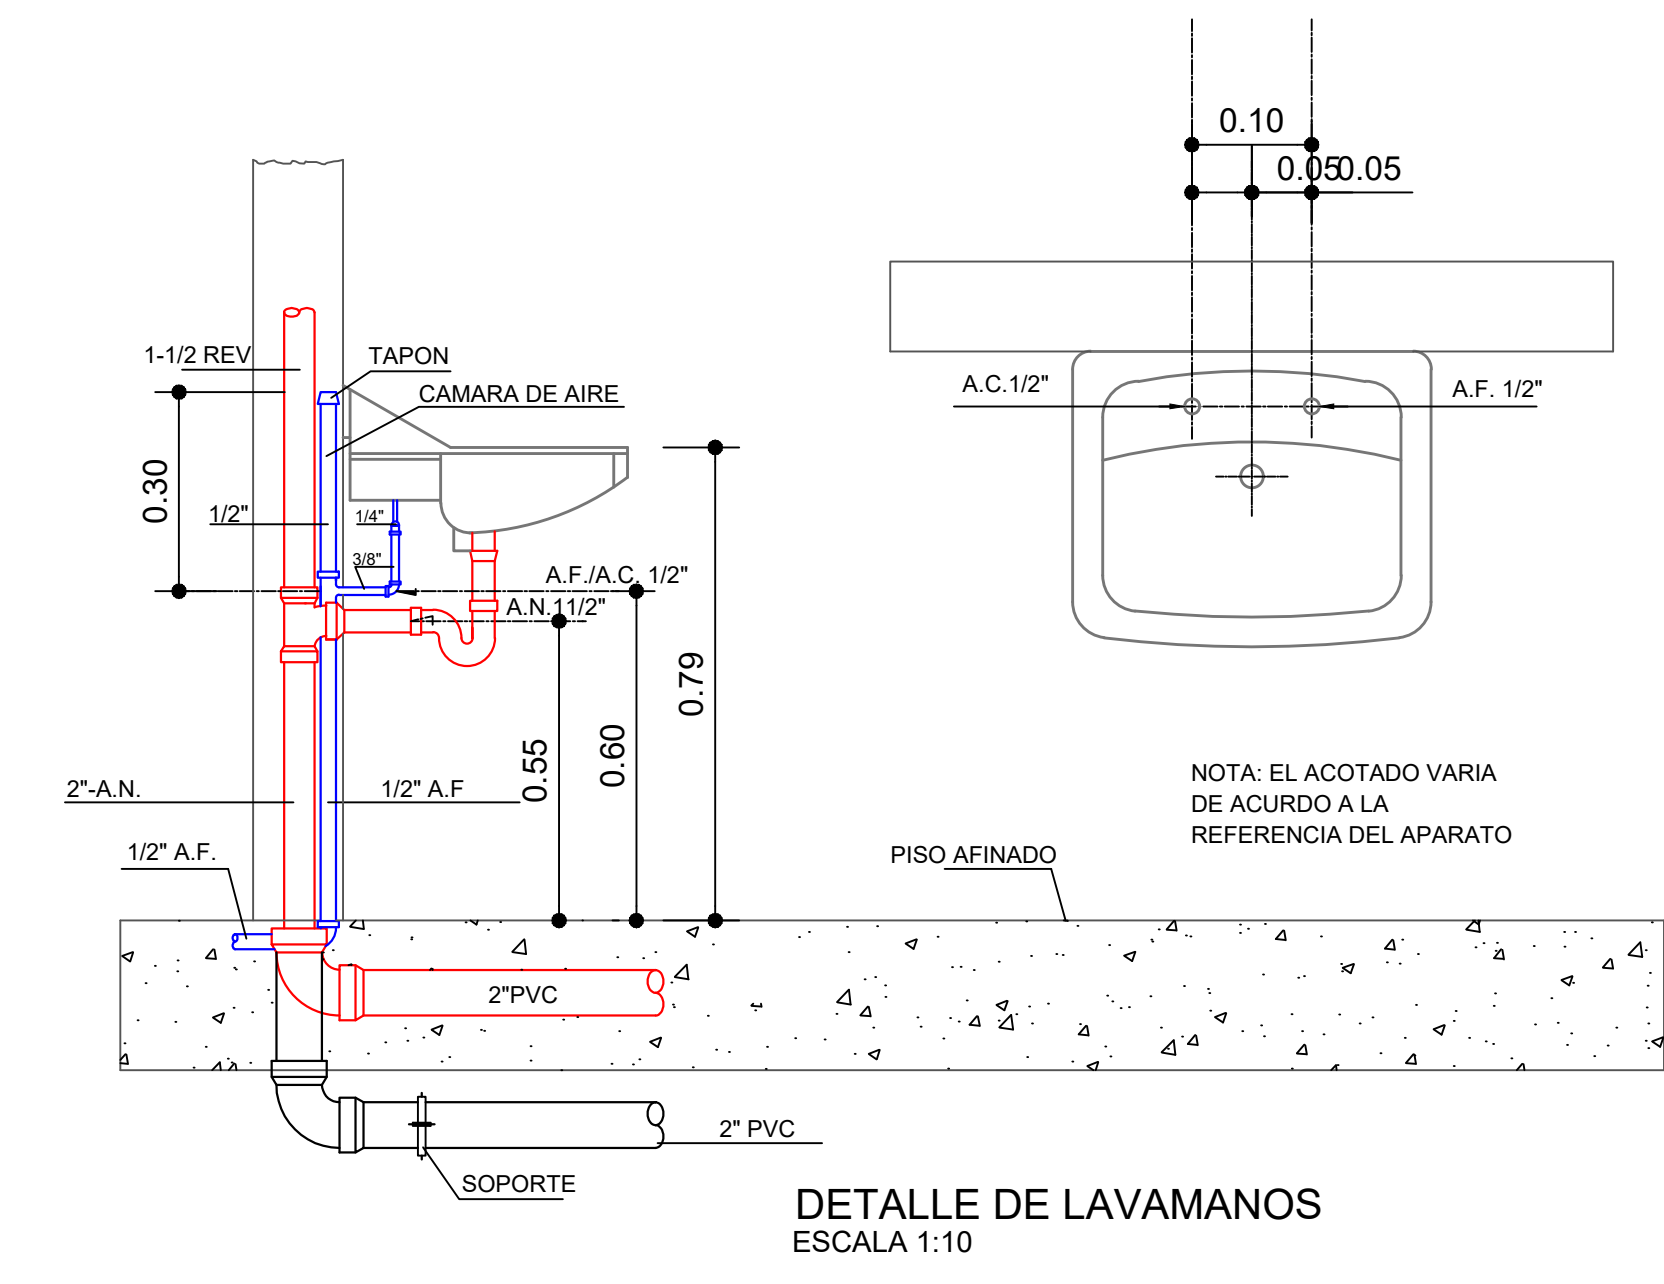

DETALLE DE LAVAMANOS
ESCALA 1:10

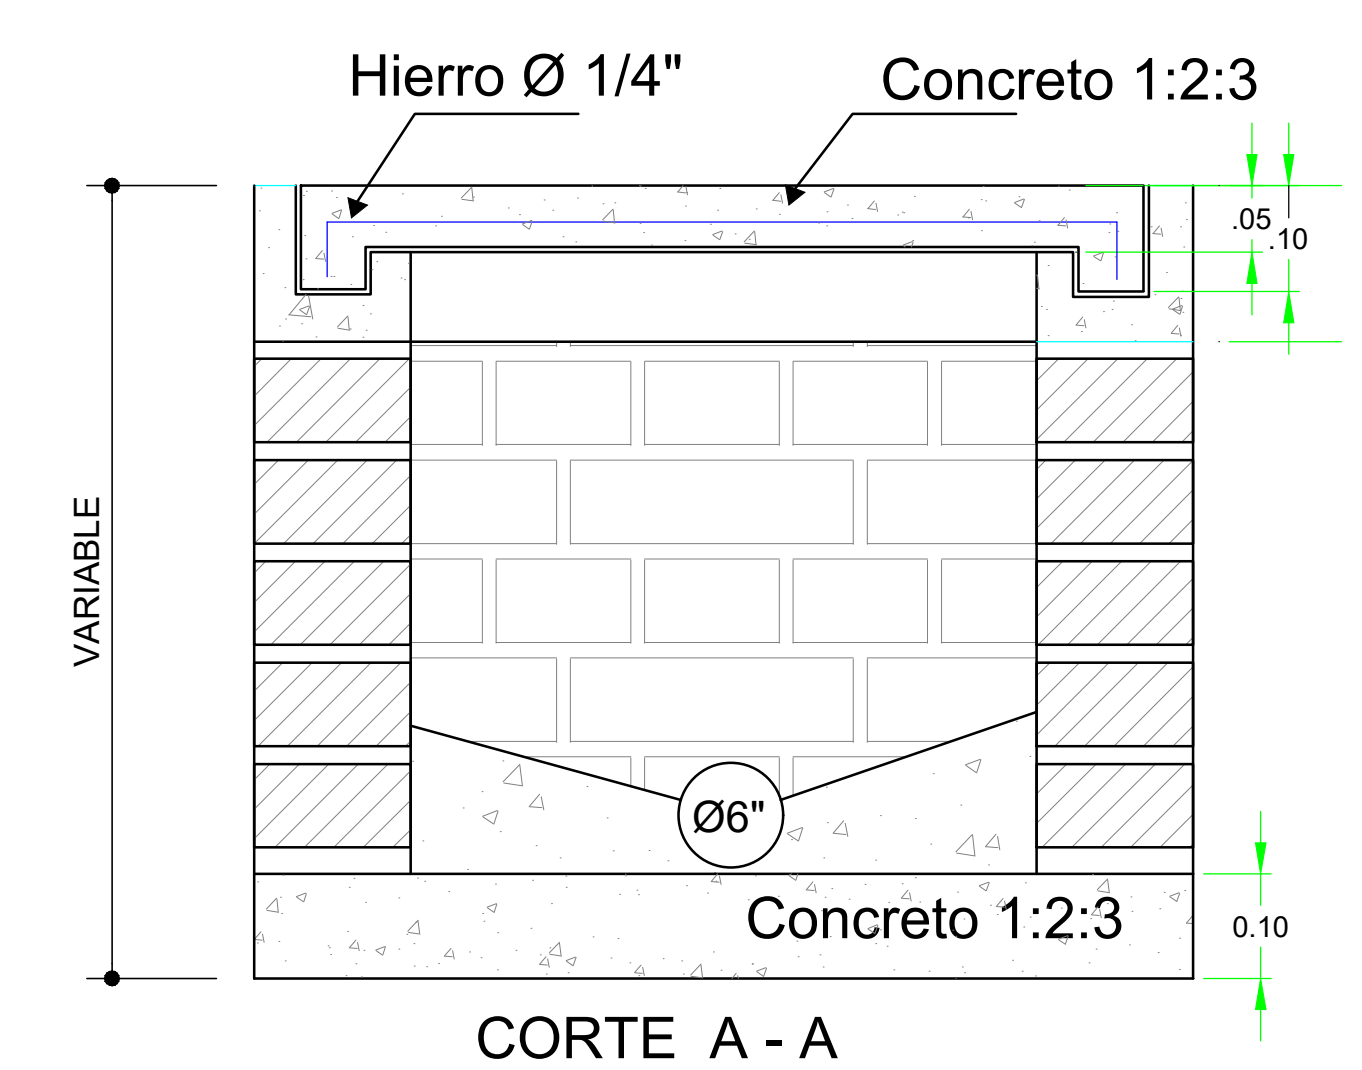

CORTE A - A



GOBERNACIÓN DEL AMAZONAS



GOBERNADOR:
JESÚS GALDINO CEDEÑO

PROYECTO:

PLANO DE LOCALIZACIÓN CASCO URBANO

LOCALIZACION:
**MUNICIPIO DE LETICIA
DEPARTAMENTO DEL AMAZONAS**

CONTIENE:

DISEÑO DESAGUES
DETALLES

DISEÑO:

CARLOS ALFONSO ANDRADE ORTIZ
INGENIERO SANITARIO
ESPECIALISTA EN RECURSOS HIDRICOS
M.P. No. 15237-38944 BYC

REVISÓ:

ARGEMIRO PERDOMO SANTOS
SECRETARIO DE PLANEACIÓN Y
DESARROLLO TERRITORIAL

APROBÓ:

ARGEMIRO PERDOMO SANTOS
SECRETARIO DE PLANEACIÓN Y
DESARROLLO TERRITORIAL

OBSERVACIONES:

ESCALA: SIN ESCALA
FECHA: ABRIL 2023