


GOBERNACIÓN DEL AMAZONAS

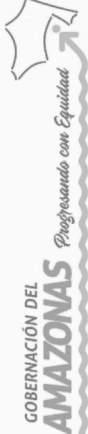

GOBERNADOR:
JESÚS GALDINO CEDEÑO

PROYECTO:
**UNIDAD DEPORTIVA Y RECREATIVA
PARA EL DEPARTAMENTO DEL
AMAZONAS**

TIPO DE PLANO:
PLANOS ARQUITECTÓNICOS

ZONA:

CONTIENE:

ETAPAS DEL PROYECTO

DISEÑO:

ARQ. STIVEN RIVERA SOUZA

ARQ.
MATRÍCULA PROFESIONAL
No
A269632019-1045738887

REVISÓ:

ARQ. ARGEMIRO PERDOMO SANTOS

ARQ.
A1317-200015875584
MATRÍCULA PROFESIONAL
No

APROBÓ:


ARQ. ARGEMIRO PERDOMO SANTOS

SECRETARIO DE PLANEACION
A1317-200015875584

OBSERVACIONES:

ESCALA:
INDICADA

FECHA:

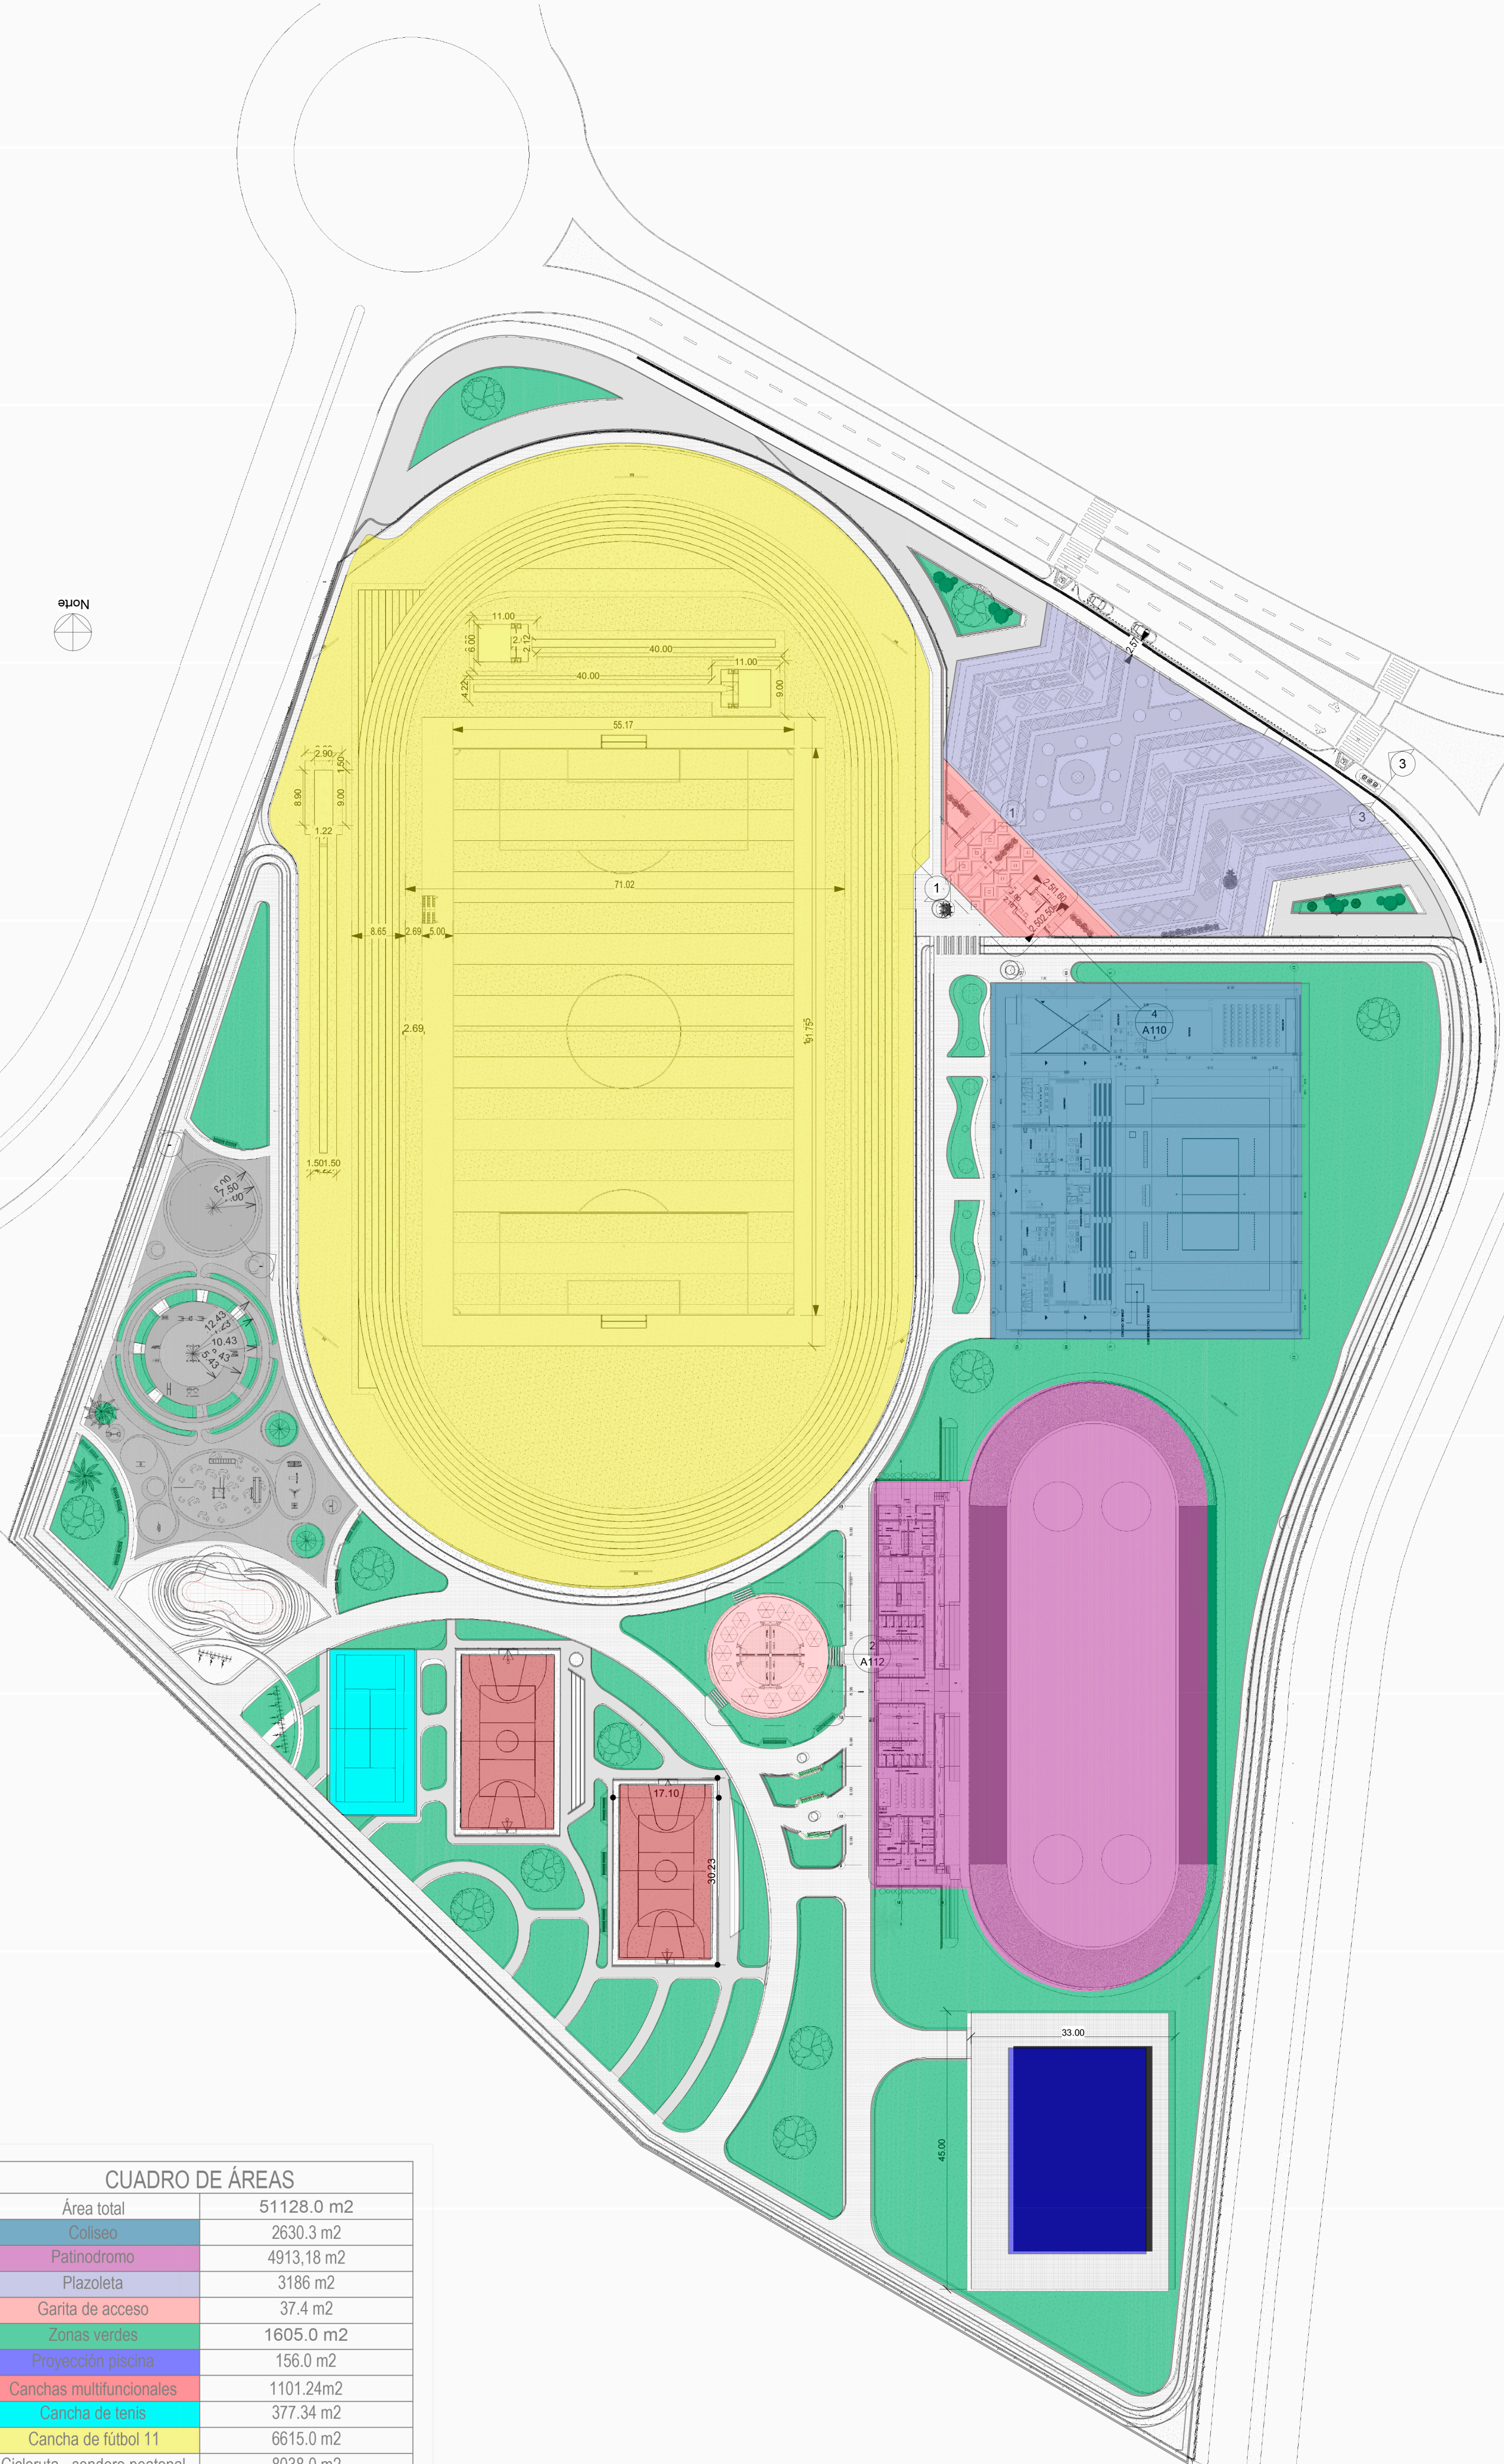

CUADRO DE ÁREAS

Área total	51128.0 m2
Coliseo	2630.3 m2
Patinodromo	4913.18 m2
Plazoleta	3186 m2
Garita de acceso	37.4 m2
Zonas verdes	1605.0 m2
Proyección piscina	156.0 m2
Canchas multifuncionales	1101.24m2
Cancha de tenis	377.34 m2
Cancha de fútbol 11	6615.0 m2
Cicloruta - sendero peatonal	8038.0 m2
Plazoleta de comidas	288.4 m2
Parque biosaludable	525.0 m2