




1 2- Planta Graderas  
1 : 75

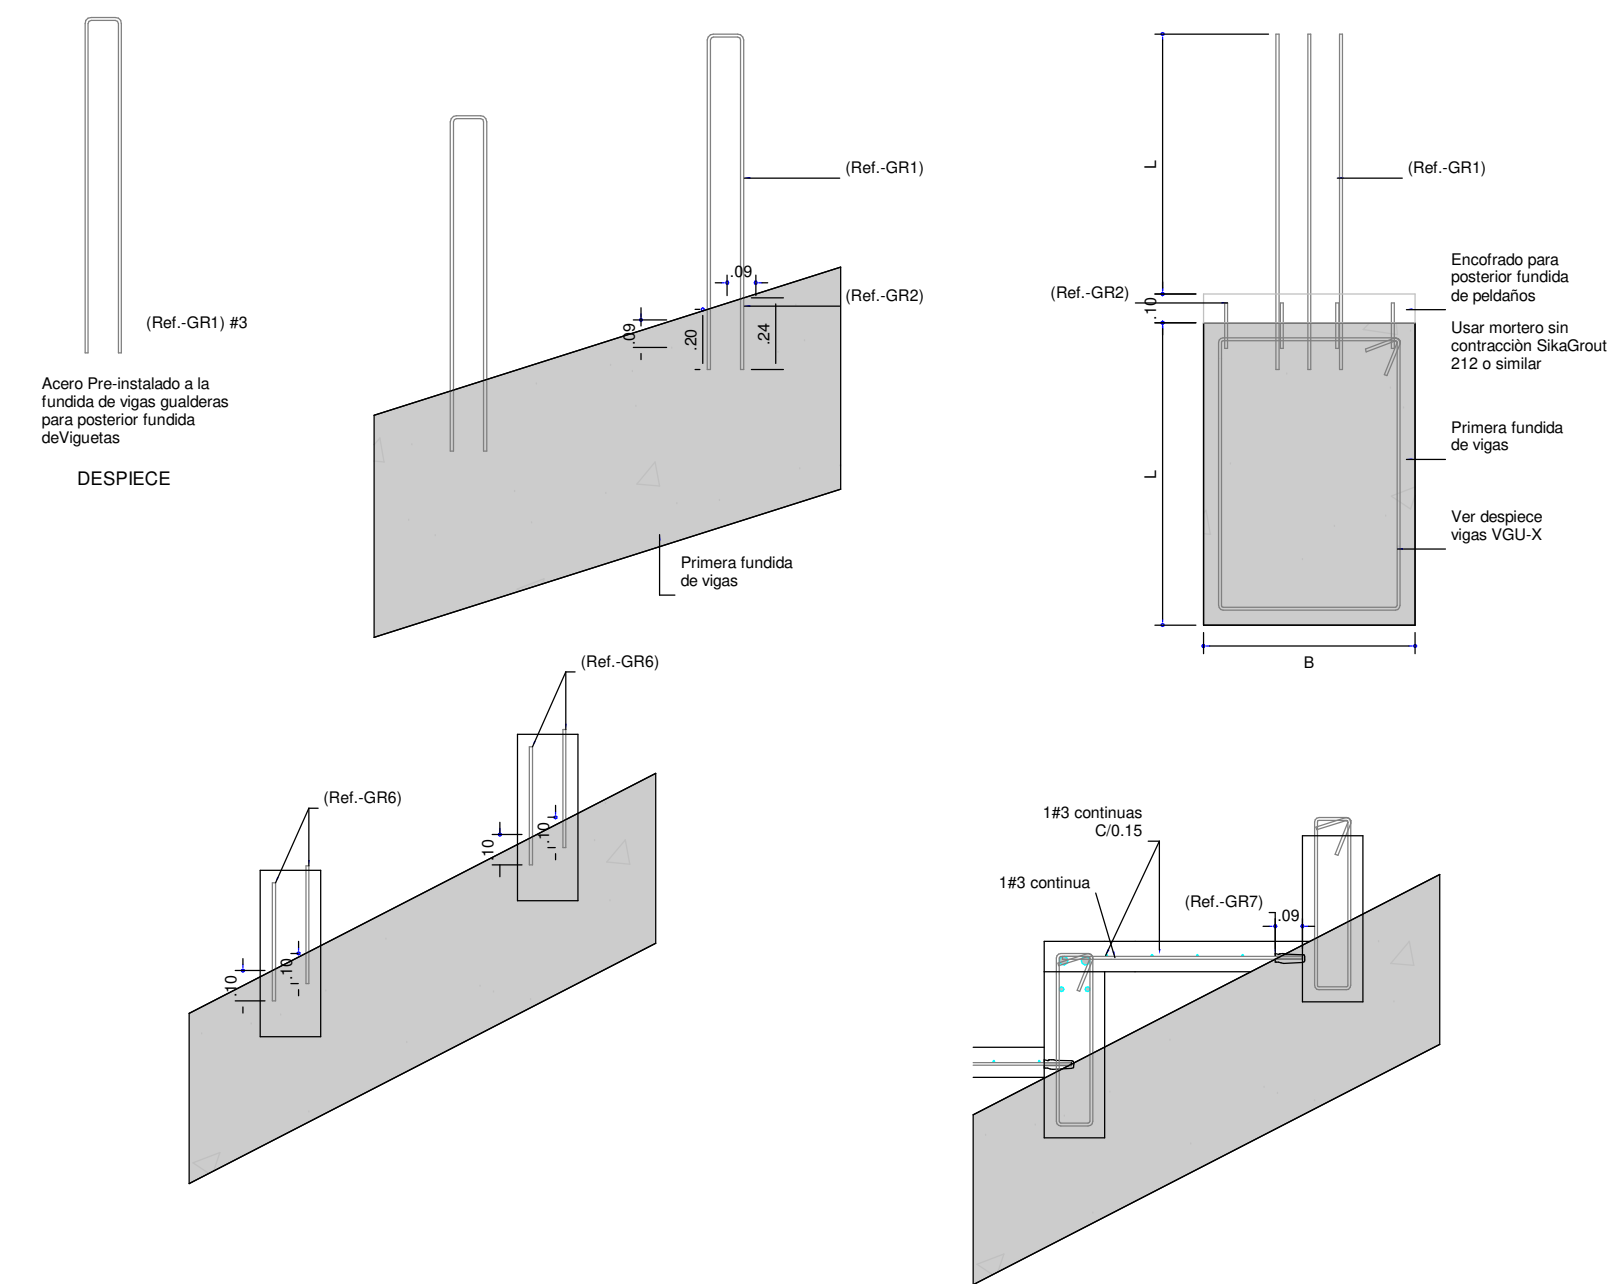

2 7.0- Sección Gradass  
1 : 15

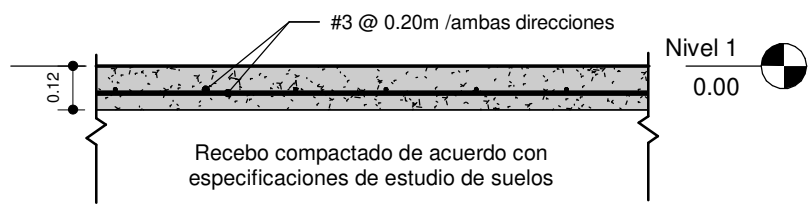


3 Losa de contrapiso  
1 : 20

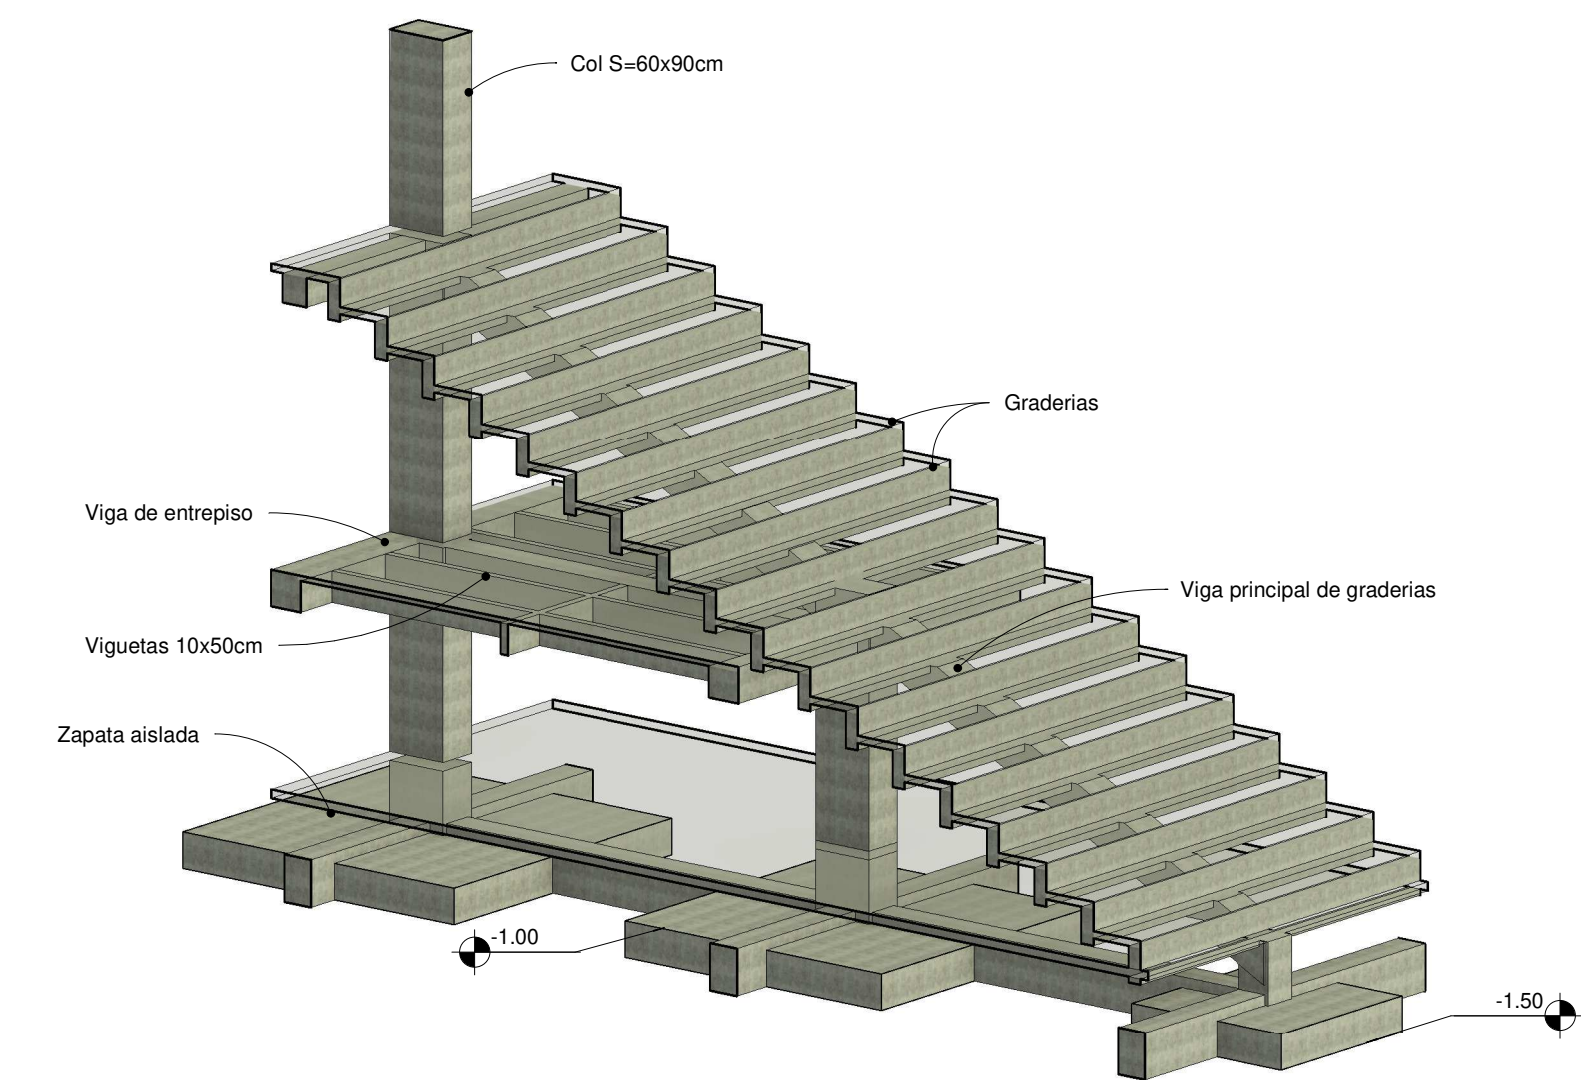

4 Detalle isométrico

#### NOTAS

- La resistencia característica  $f_c$  del concreto se define como la resistencia a la compresión obtenida en ensayos sobre cilindros a una edad de 28 días, de acuerdo a lo establecido en el capítulo C.5 de la NSR10.
- Los agregados deben cumplir con la Norma NTC 174.
- El tamaño máximo nominal del agregado no debe ser mayor a: 1/5 de la menor dimensión entre los lados de la formaleta 1/3 del espesor de la losa 3/4 del espaciamiento libre entre barras de refuerzo
- Debe garantizarse la mayor compactación del concreto mediante un adecuado vibrado y un estricto proceso de curado de los elementos.
- No debe alterarse la relación Agua-cemento de la mezcla adicionando agua para mejorar su manejabilidad. No se podrá utilizar concreto que haya sido remezclado después de su fraguado inicial.
- Debe controlarse la temperatura del concreto durante el fraguado para evitar los inconvenientes producidos por la pérdida prematura de agua y el secado generado por las condiciones climáticas (viento y temperatura ambiente).

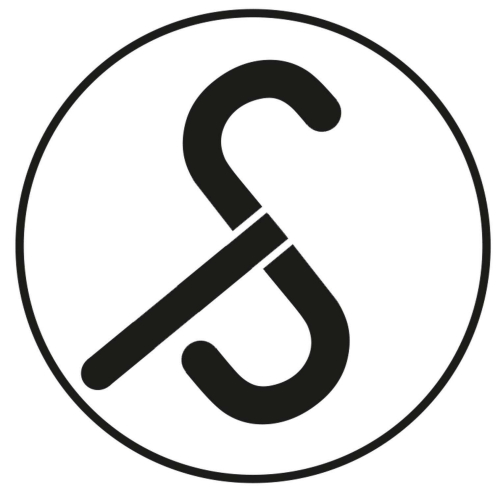

## COLISEO DEPARTAMENTAL

Ciente

GOBERNACIÓN DEL AMAZONAS

Dirección

Leticia, Amazonas

Contenido

Planta de graderías  
Cortes estructurales  
Detalles

Especificaciones

**Concreto.**  
 $F_c=28$  MPa  $E_c=20.6$  GPa

**Acero de Refuerzo ASTM A-615 Gr. 60**  
 $F_y= 420$  MPa. Para todos los casos de refuerzo.

**Sistema Estructural.**  
Porticos en concreto resistentes a momentos.

**Capacidad de disipación de energía.**  
DMO

**Zona de amenaza sísmica.**  
Baja.

**Tipo de Suelo**  
D

**Grupo de Uso.**  
III

**Coefficiente de Importancia.**  
1.25

$A_a= 0.05$   
 $A_v= 0.05$   
 $F_a= 1.6$   
 $F_v= 2.4$

Ingeniero Calculista

Ing. Ferney Smith Prieto A.  
Especialista en Estructuras  
C.R. 1970, 1975, 1980, 