


1 CORTE INDEPORTES
Copia 1

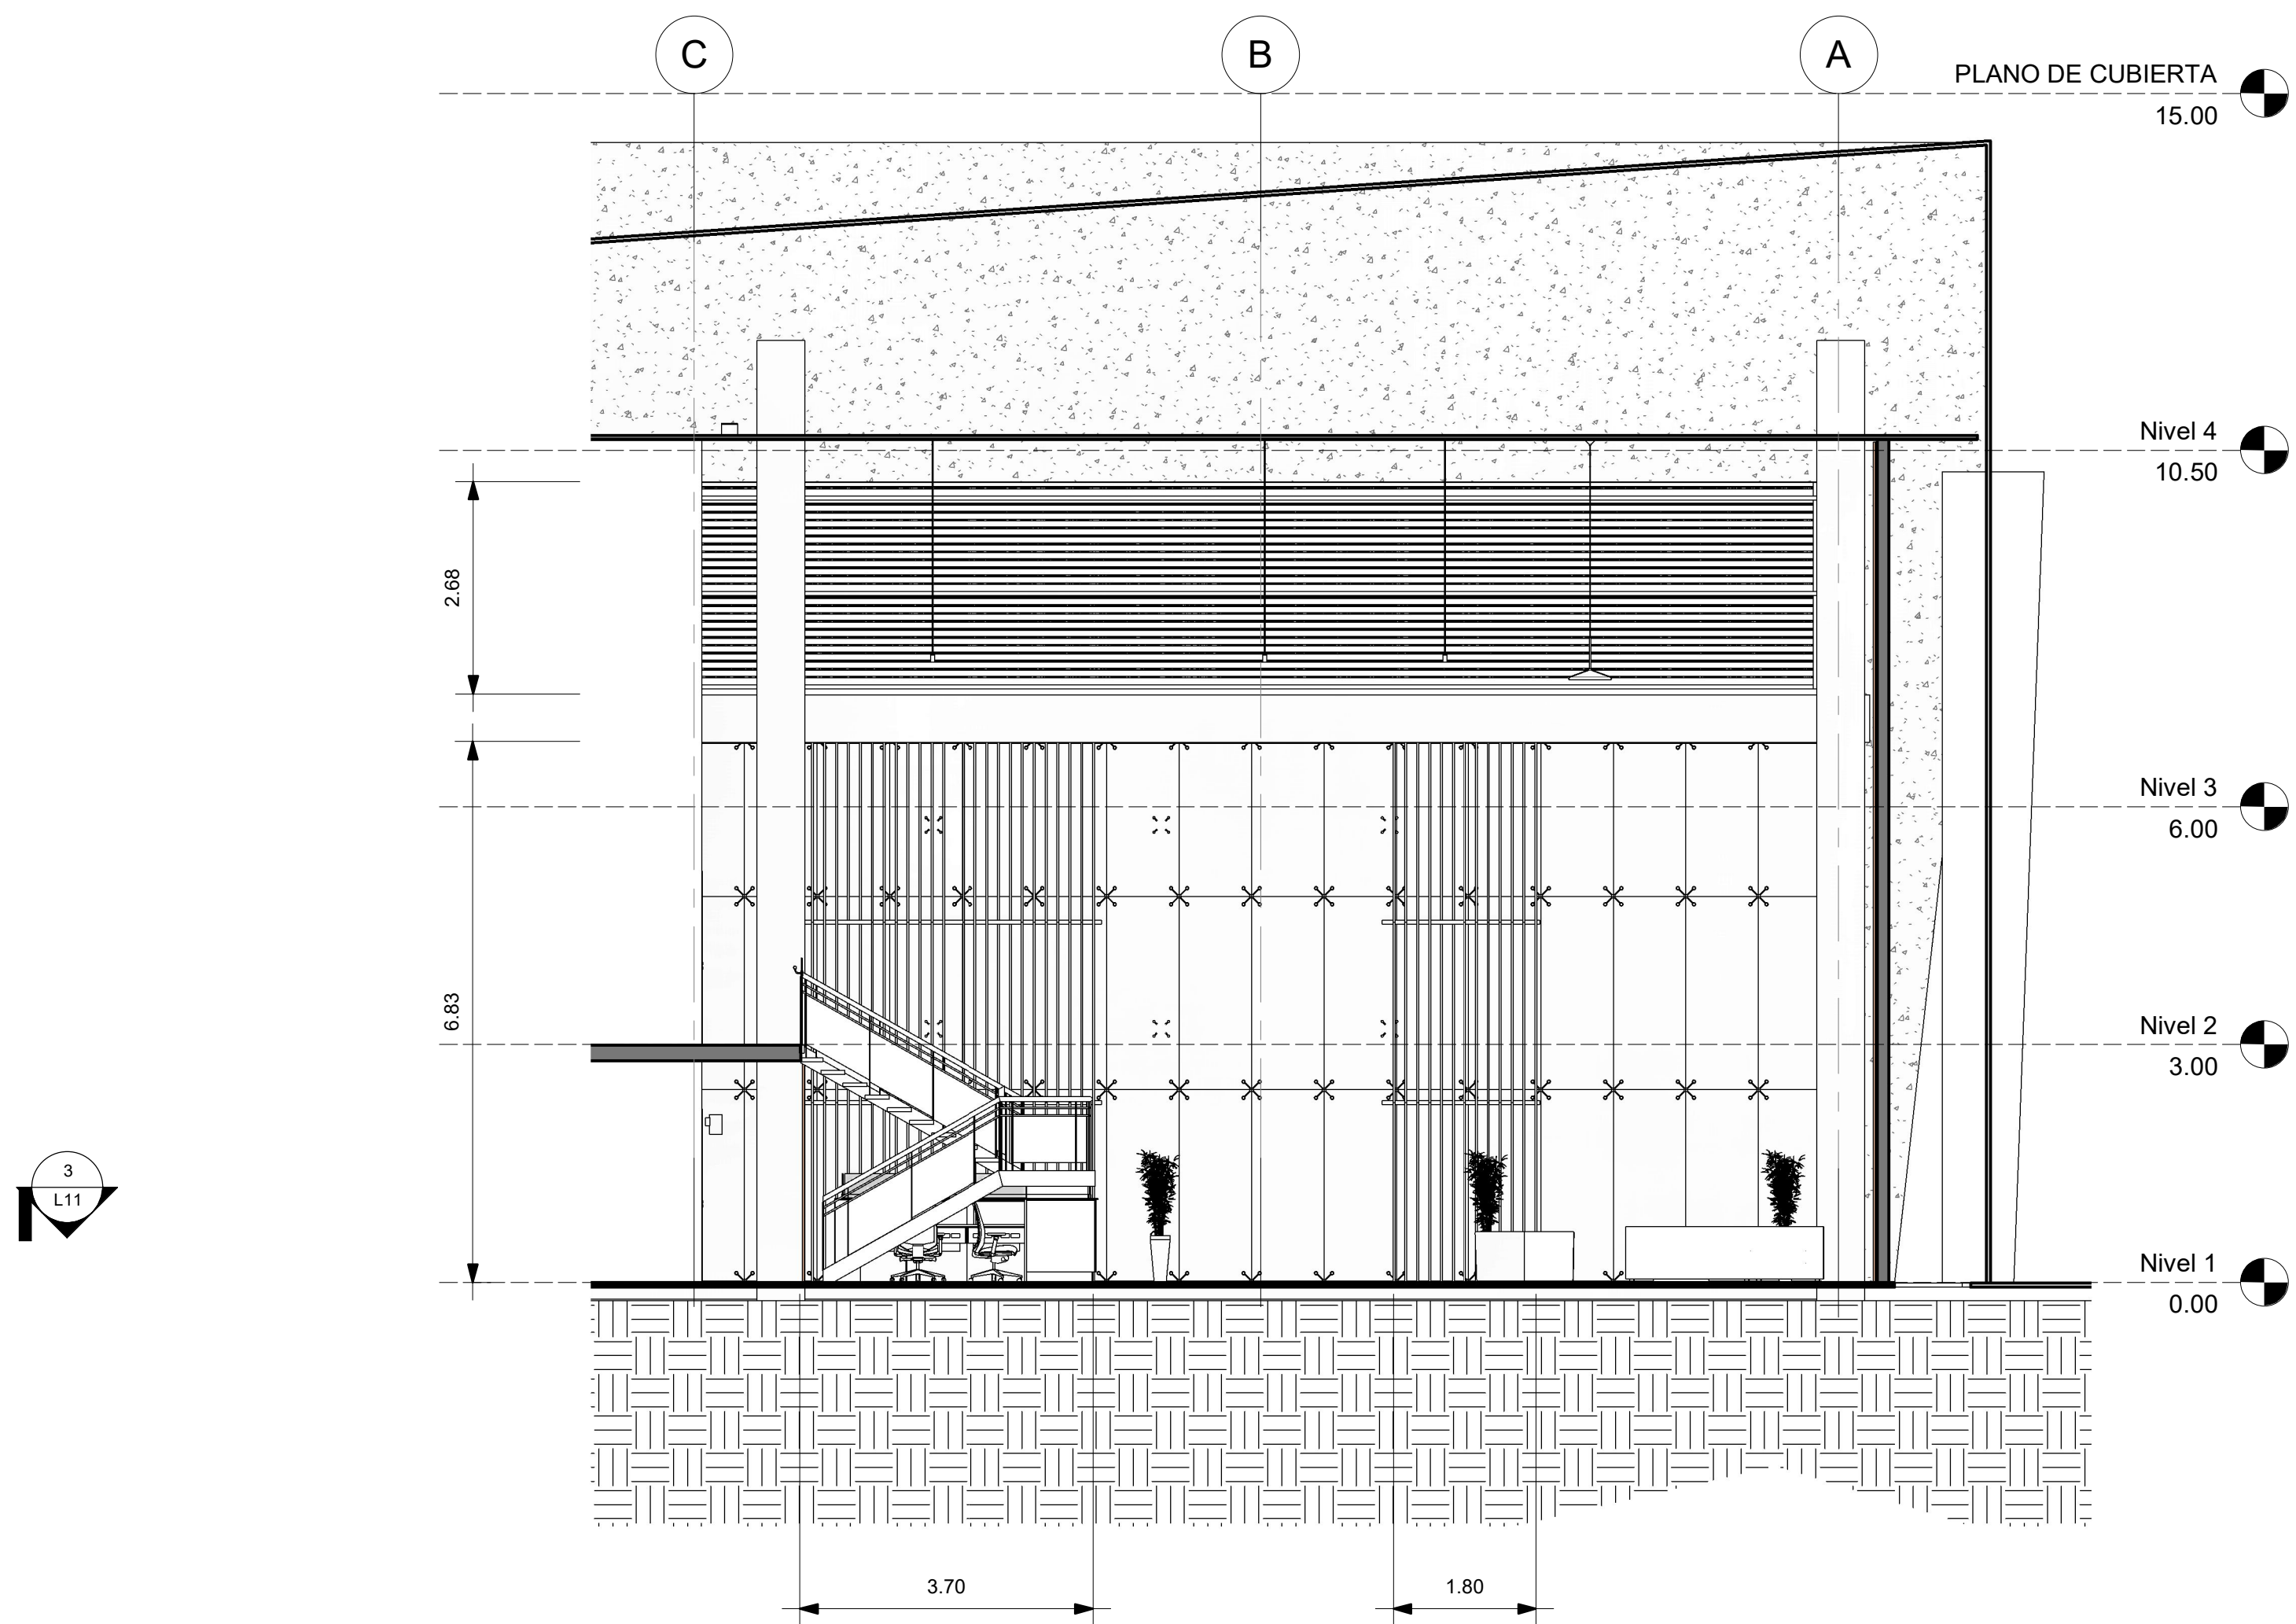

GOBERNACIÓN DEL AMAZONAS



GOBERNADOR:
JESÚS GALDINO CEDEÑO

PROYECTO:

COLISEO DEPARTAMENTAL

TIPO DE PLANO:
PLANOS ARQUITECTÓNICOS

ZONA:

CONTIENE:

-DETALLES LOBBY

DISEÑO:

ARQ. STIVEN RIVERA SOUZA

ARQ
MATRICULA PROFESIONAL
A269632019-1045738887

REVISÓ:

ARQ. ARGEMIRO PERDOMO SANTOS
SECRETARIO DE PLANEACION

A1317-200315875594
MATRICULA PROFESIONAL
No

APROBÓ:

ARQ. ARGEMIRO PERDOMO SANTOS
SECRETARIO DE PLANEACION

A1317-200315875594

OBSERVACIONES:

ESCALA:
1/100

FECHA:
AGOSTO 2021