


1 CORTE TRANSVERSAL
1 : 100



3 CORTE LONGITUDINAL
1 : 100

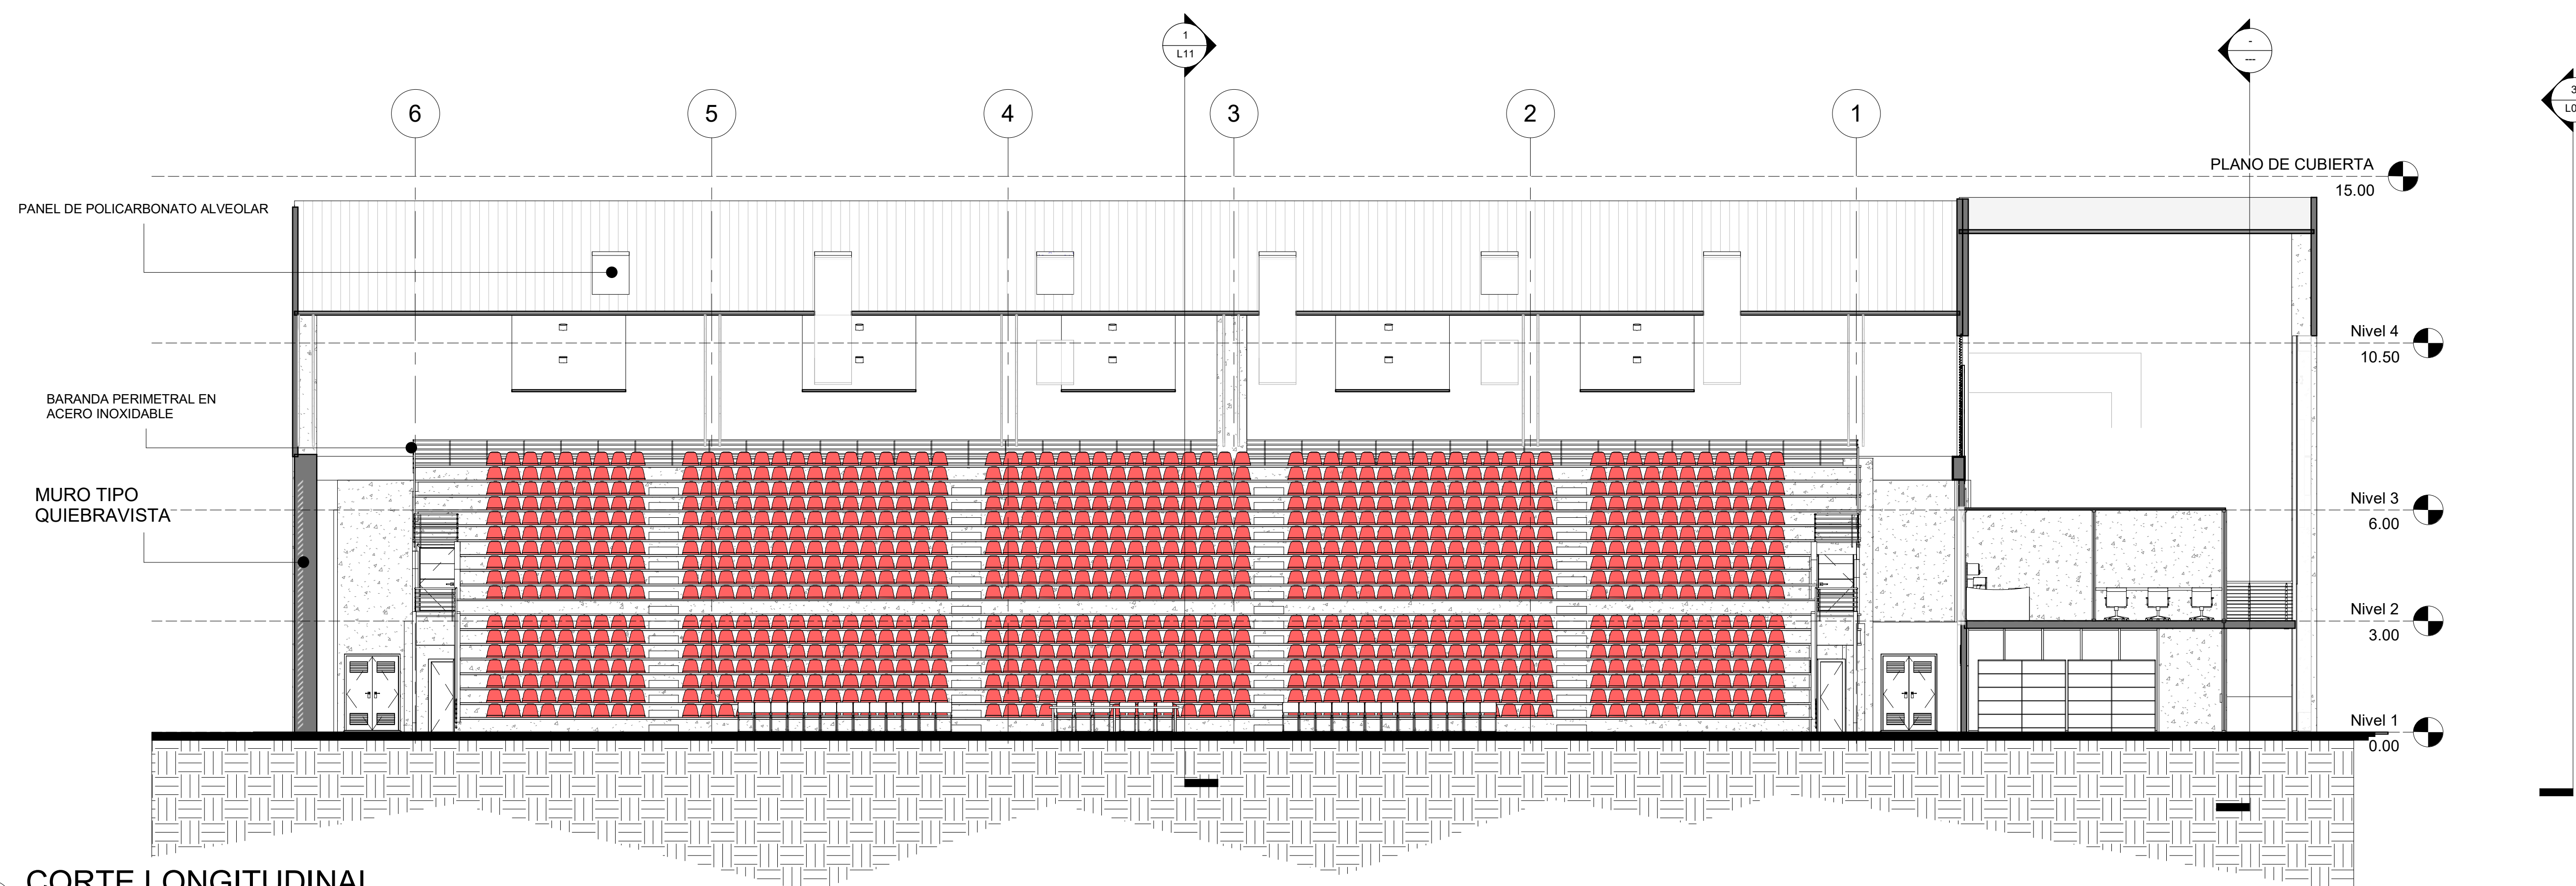

GOBERNACIÓN DEL AMAZONAS



GOBERNADOR:
JESÚS GALDINO CEDEÑO

PROYECTO:

COLISEO DEPARTAMENTAL

TIPO DE PLANO:
PLANOS ARQUITECTÓNICOS

ZONA:

CONTIENE:

DISEÑO:

ARQ. STIVEN RIVERA SOUZA
ARQ
MATRICULA PROFESIONAL
No
A269632019-1045738887

REVISÓ:

ARQ. ARGEMIRO PERDOMO SANTOS
SECRETARIO DE PLANEACION
MATRICULA PROFESIONAL
A1317-200315875594

APROBÓ:

ARQ. ARGEMIRO PERDOMO SANTOS
SECRETARIO DE PLANEACION
A1317-200315875594

OBSERVACIONES:

ESCALA: 1/100
FECHA: AGOSTO 2021