



GOBERNACIÓN DEL AMAZONAS



GOBERNADOR:

JESÚS GALDINO CEDEÑO

PROYECTO:

COLISEO DEPARTAMENTAL

TIPO DE PLANO:

PLANOS ARQUITECTÓNICOS

ZONA:

CONTIENE:

PLANTA CAMERINOS

DISEÑO:

ARQ. STIVEN RIVERA SOUZA

ARQ

MATRICULA PROFESIONAL

No

A269632019-1045738887

REVISÓ:

ARQ. ARGEMIRO PERDOMO SANTOS  
SECRETARIO DE PLANEACION  
MATRICULA PROFESIONAL  
A1317-200315875594

APROBÓ:

ARQ. ARGEMIRO PERDOMO SANTOS  
SECRETARIO DE PLANEACION  
MATRICULA PROFESIONAL  
A1317-200315875594


OBSERVACIONES:

ESCALA:


1/100

FECHA:

AGOSTO 2021

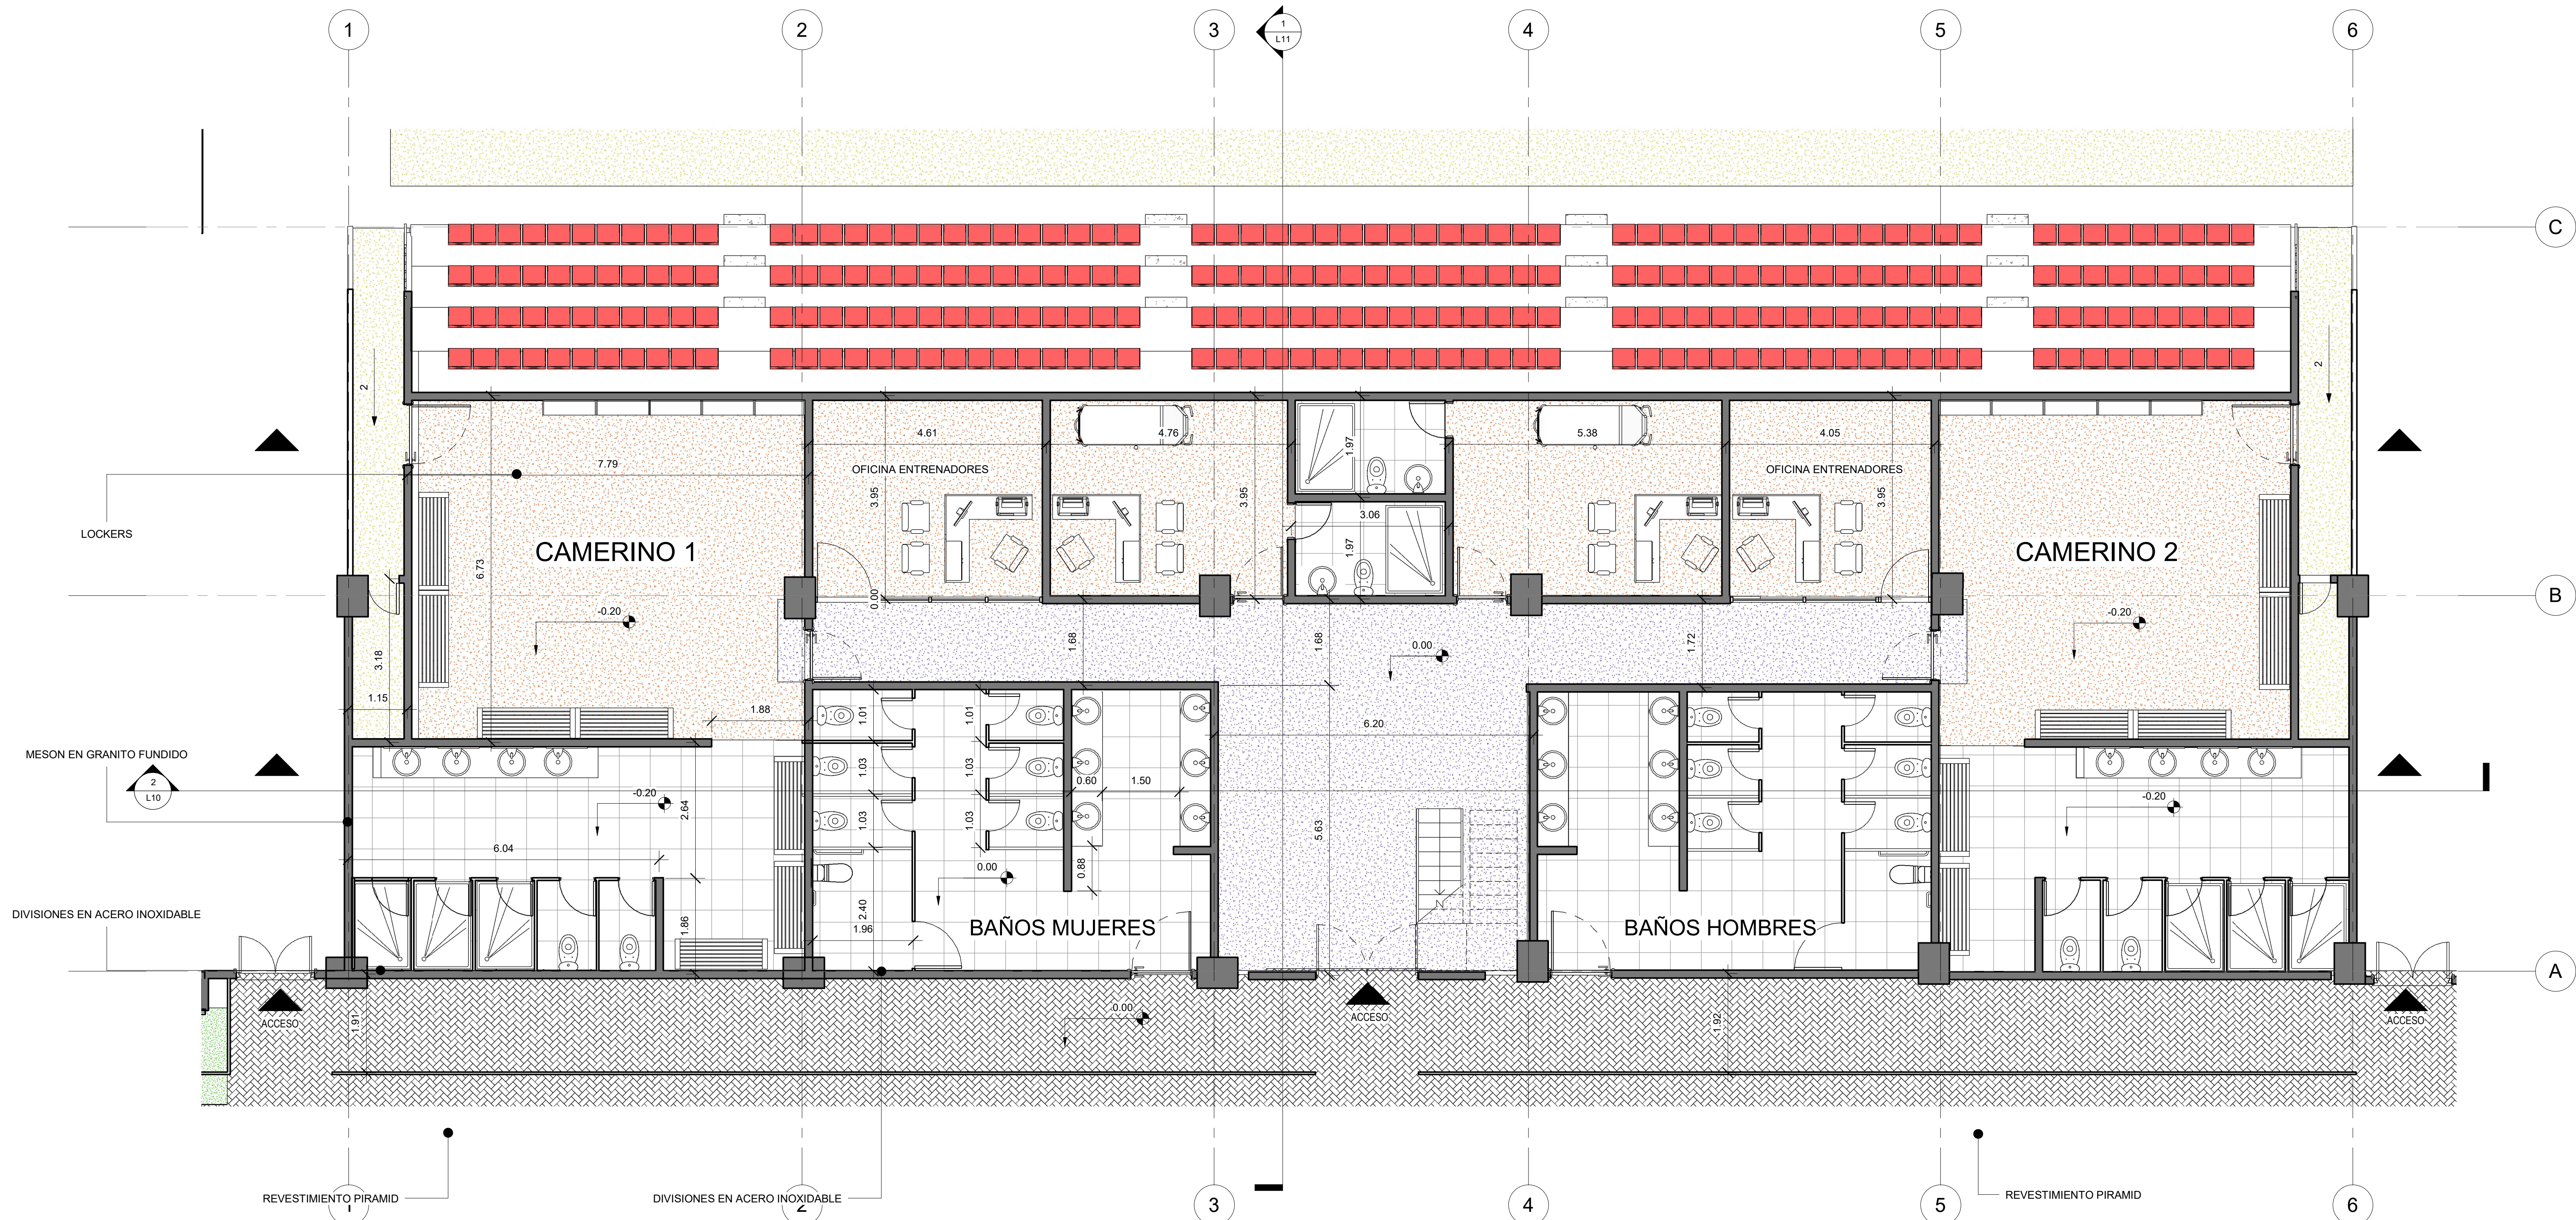

1 Nivel 1 - Llamada 1  
1 : 60

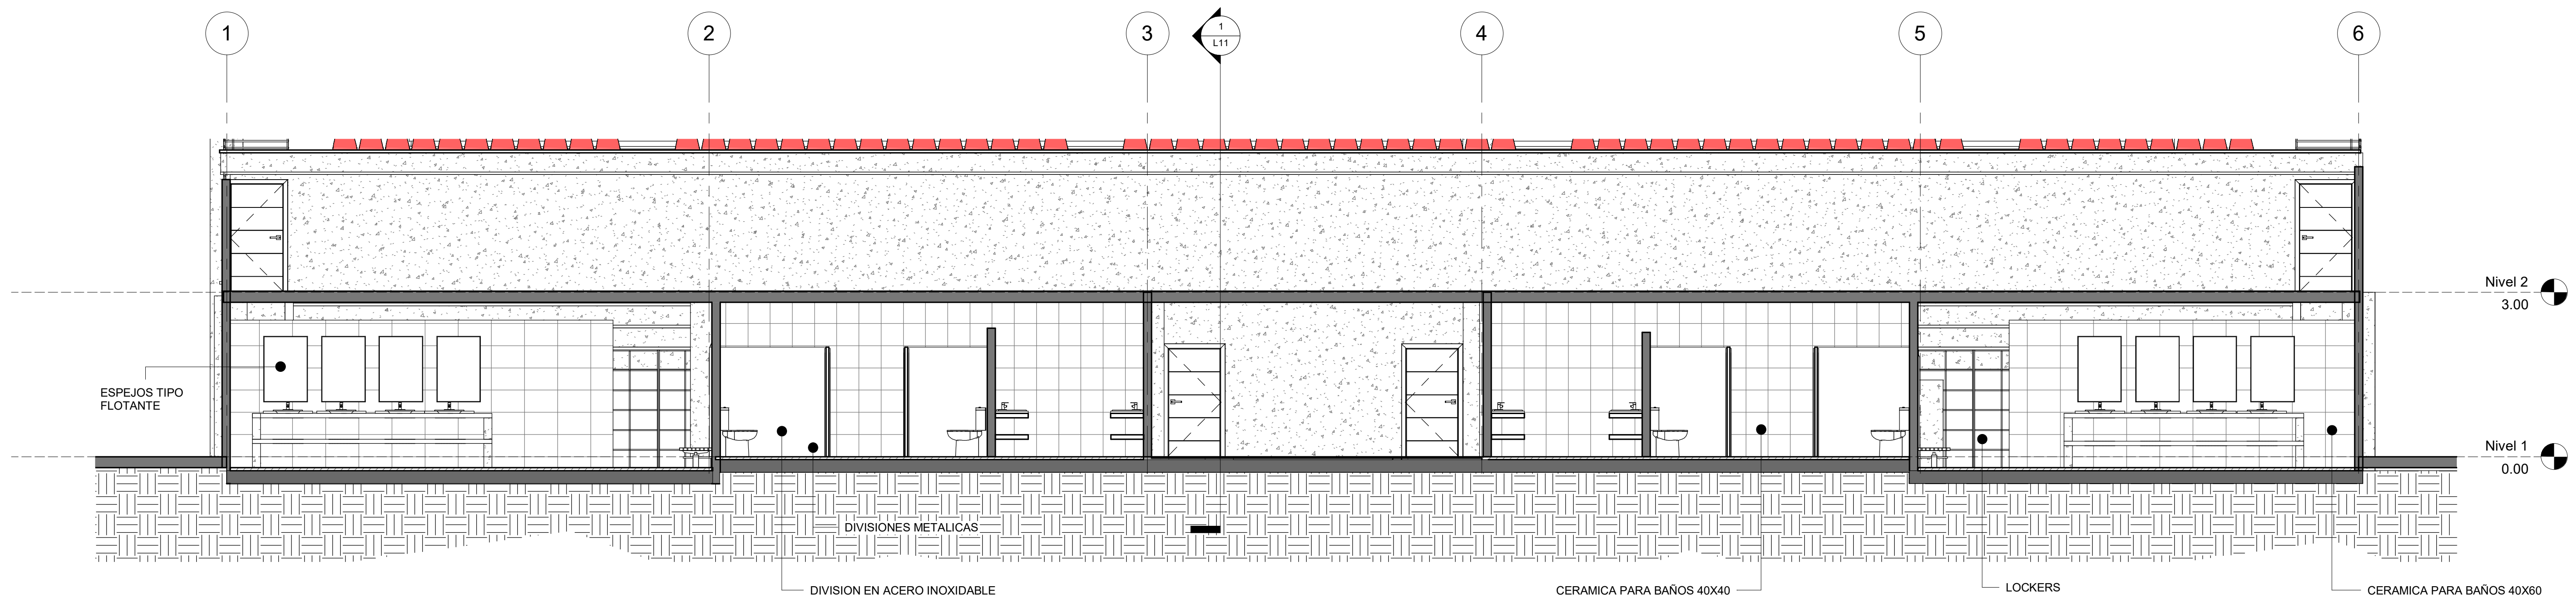

2 CORTE CAMERINOS  
1 : 60