


1 INDEPORTES NIVEL 1
1 : 100



4 Vista 3D AUDITORIO



3 Vista 3D RECEPCION

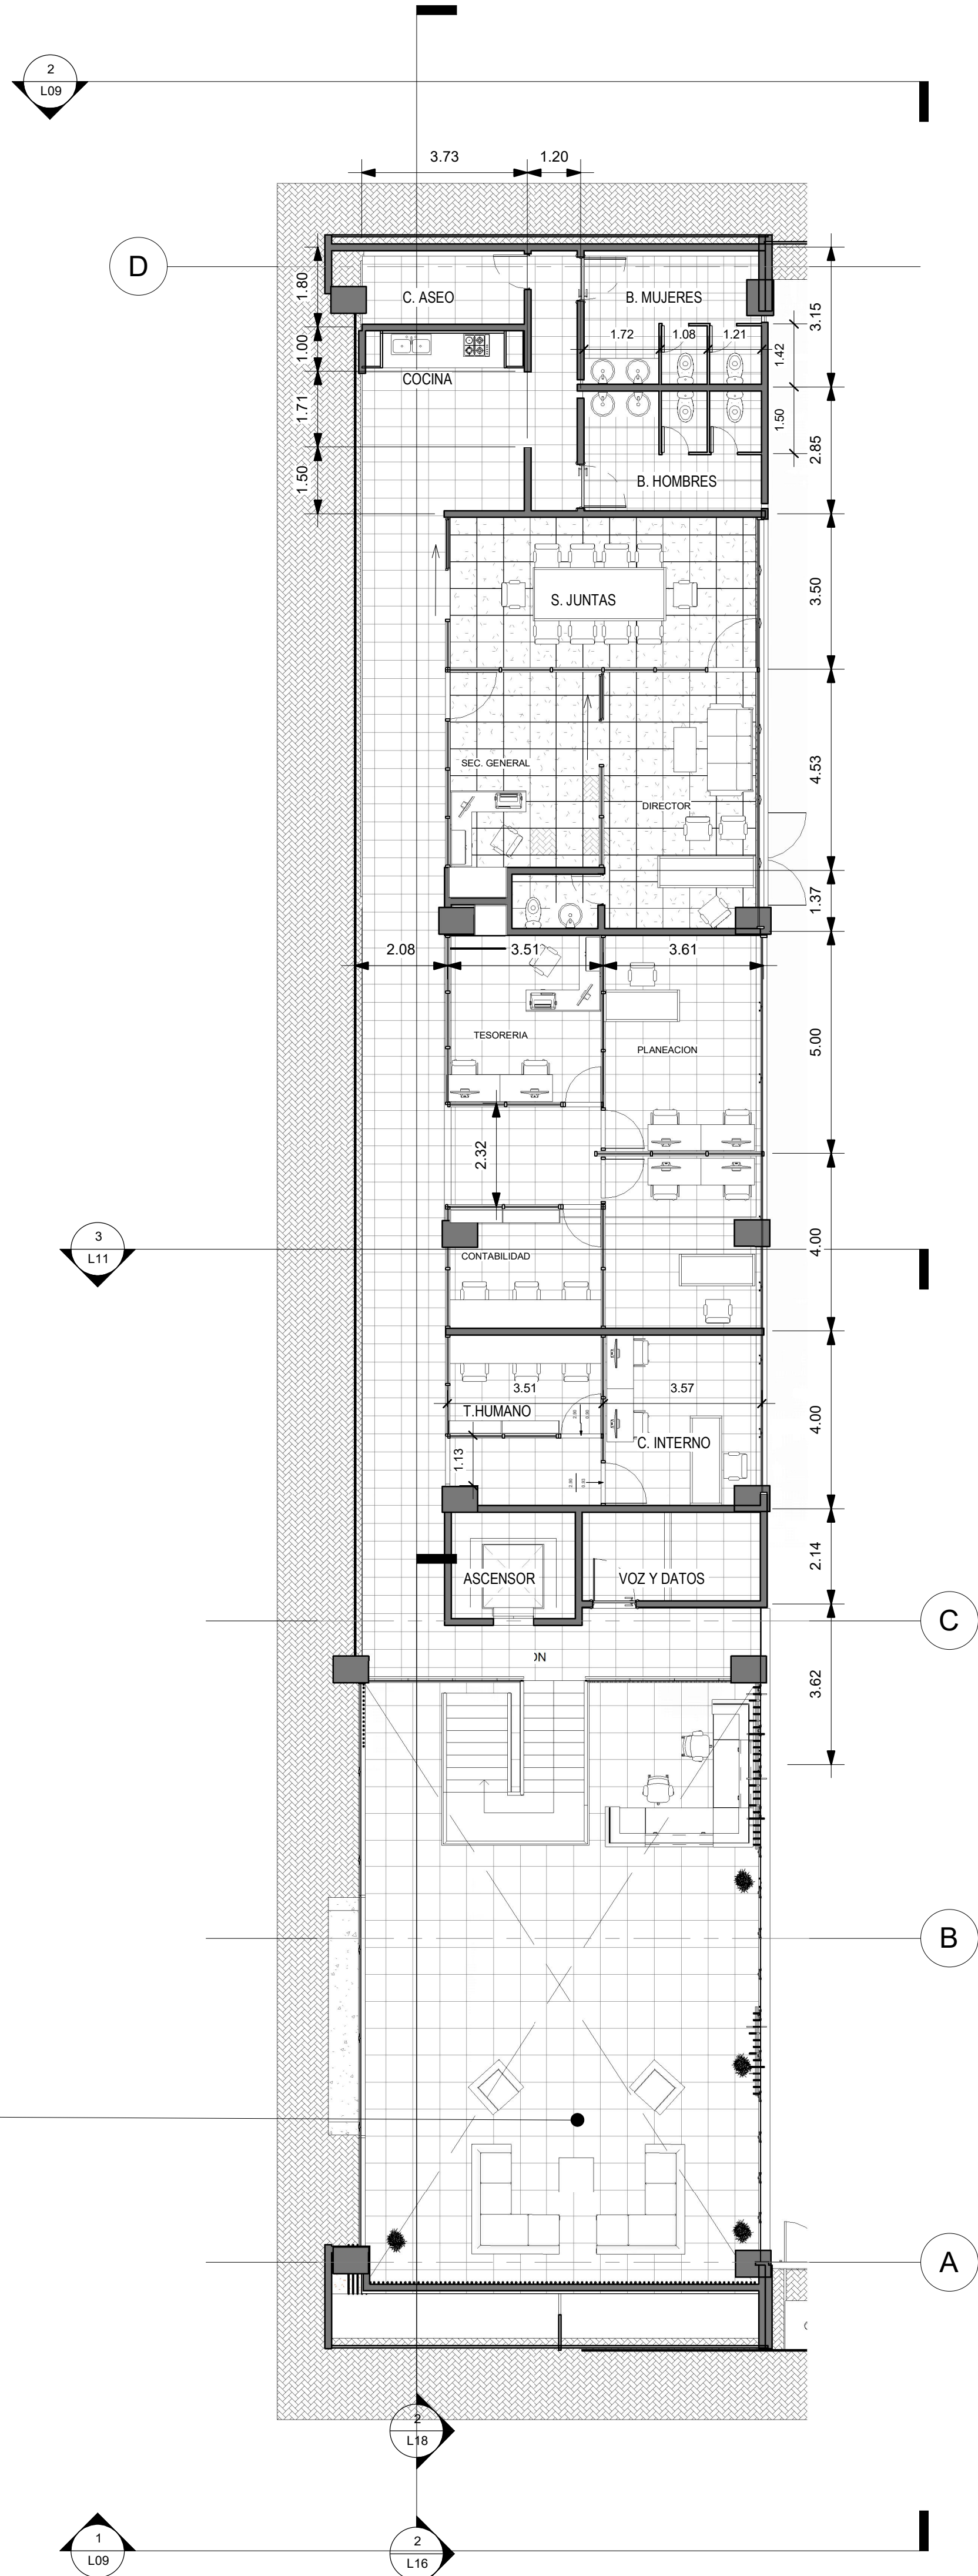

2 INDEPORTES NIVEL 2
1 : 100



GOBERNACIÓN DEL AMAZONAS



GOBERNADOR:
JESÚS GALDINO CEDEÑO

PROYECTO:

COLISEO DEPARTAMENTAL

TIPO DE PLANO:
PLANOS ARQUITECTÓNICOS

ZONA:

CONTIENE:

PLANTAS INDEPORTES

DISEÑO:

ARQ. STIVEN RIVERA SOUZA
ARQ
MATRICULA PROFESIONAL
No
A269632019-1045738887

REVISÓ:

ARQ. ARGEMIRO PERDOMO SANTOS
SECRETARIO DE PLANEACION
ARQ.
A1317-200315875594
MATRICULA PROFESIONAL
No

APROBÓ:

ARQ. ARGEMIRO PERDOMO SANTOS
SECRETARIO DE PLANEACION
ARQ.
A1317-200315875594

OBSERVACIONES:

ESCALA:
1/100

FECHA:
AGOSTO 2021