


PLANO DE PLANTA NIVEL 1

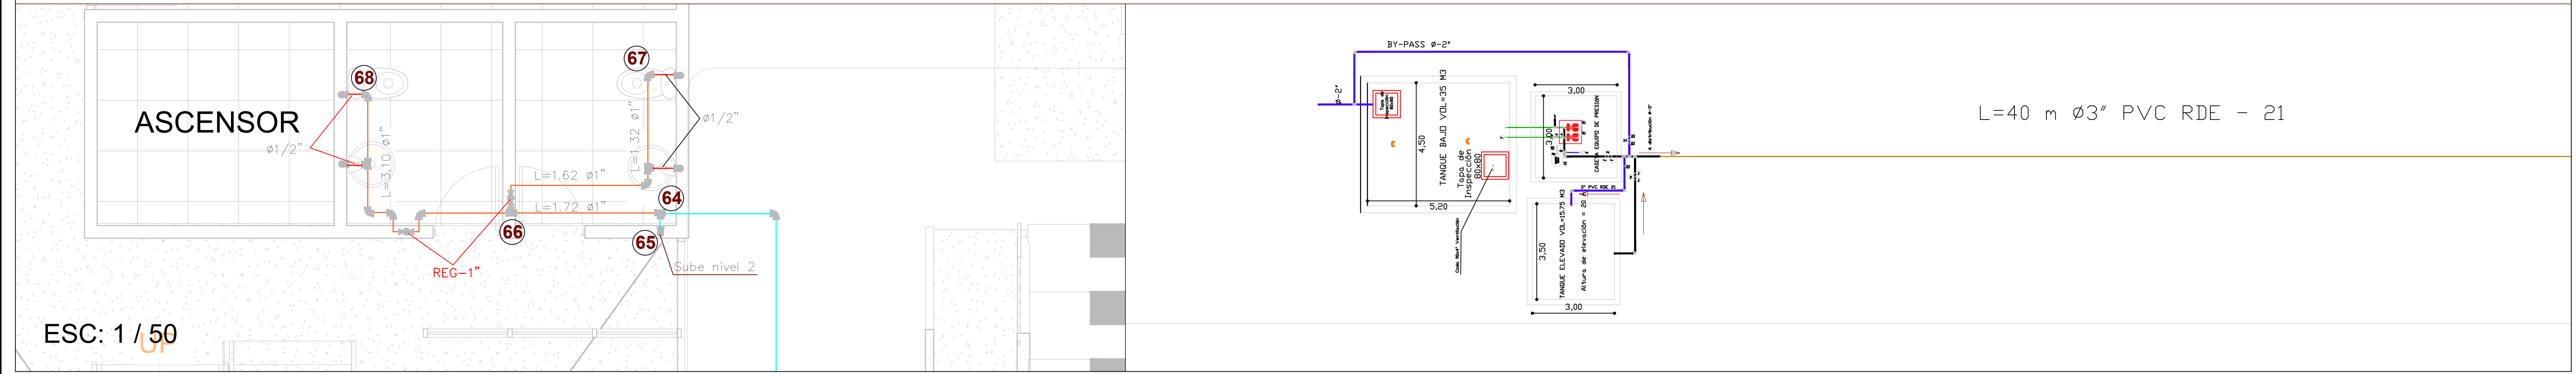

GOBERNACIÓN DEL AMAZONAS



GOBERNADOR:  
**JESÚS GALDINO CEDEÑO**

PROYECTO:  
  
PLANO DE LOCALIZACIÓN CASCO URBANO

LOCALIZACION:  
**MUNICIPIO DE LETICIA  
DEPARTAMENTO DEL AMAZONAS**

CONTIENE:  
  
**DISEÑO HIRAUICO  
COLISEO  
PRIMER PISO**

DISEÑO:  
  
**CARLOS ALFONSO ANDRADE ORTIZ**  
INGENIERO SANITARIO  
ESPECIALISTA EN RECURSO HIDRICOS  
M.P. No. 15237-38944 BYC

REVISÓ:  
  
**ARGEMIRO PERDOMO SANTOS**  
SECRETARIO DE PLANEACIÓN Y  
DESARROLLO TERRITORIAL

APROBÓ:  
  
**ARGEMIRO PERDOMO SANTOS**  
SECRETARIO DE PLANEACIÓN Y  
DESARROLLO TERRITORIAL

OBSERVACIONES:

ESCALA:  
1: 100

FECHA:  
ABRIL 2023